Blad. 3

Vervallen

Verzamelriool Stadsgedeelte II

Onteigeningskaart

Schaal 1:200

Assaineering
Hoofdplaats Soerakarta

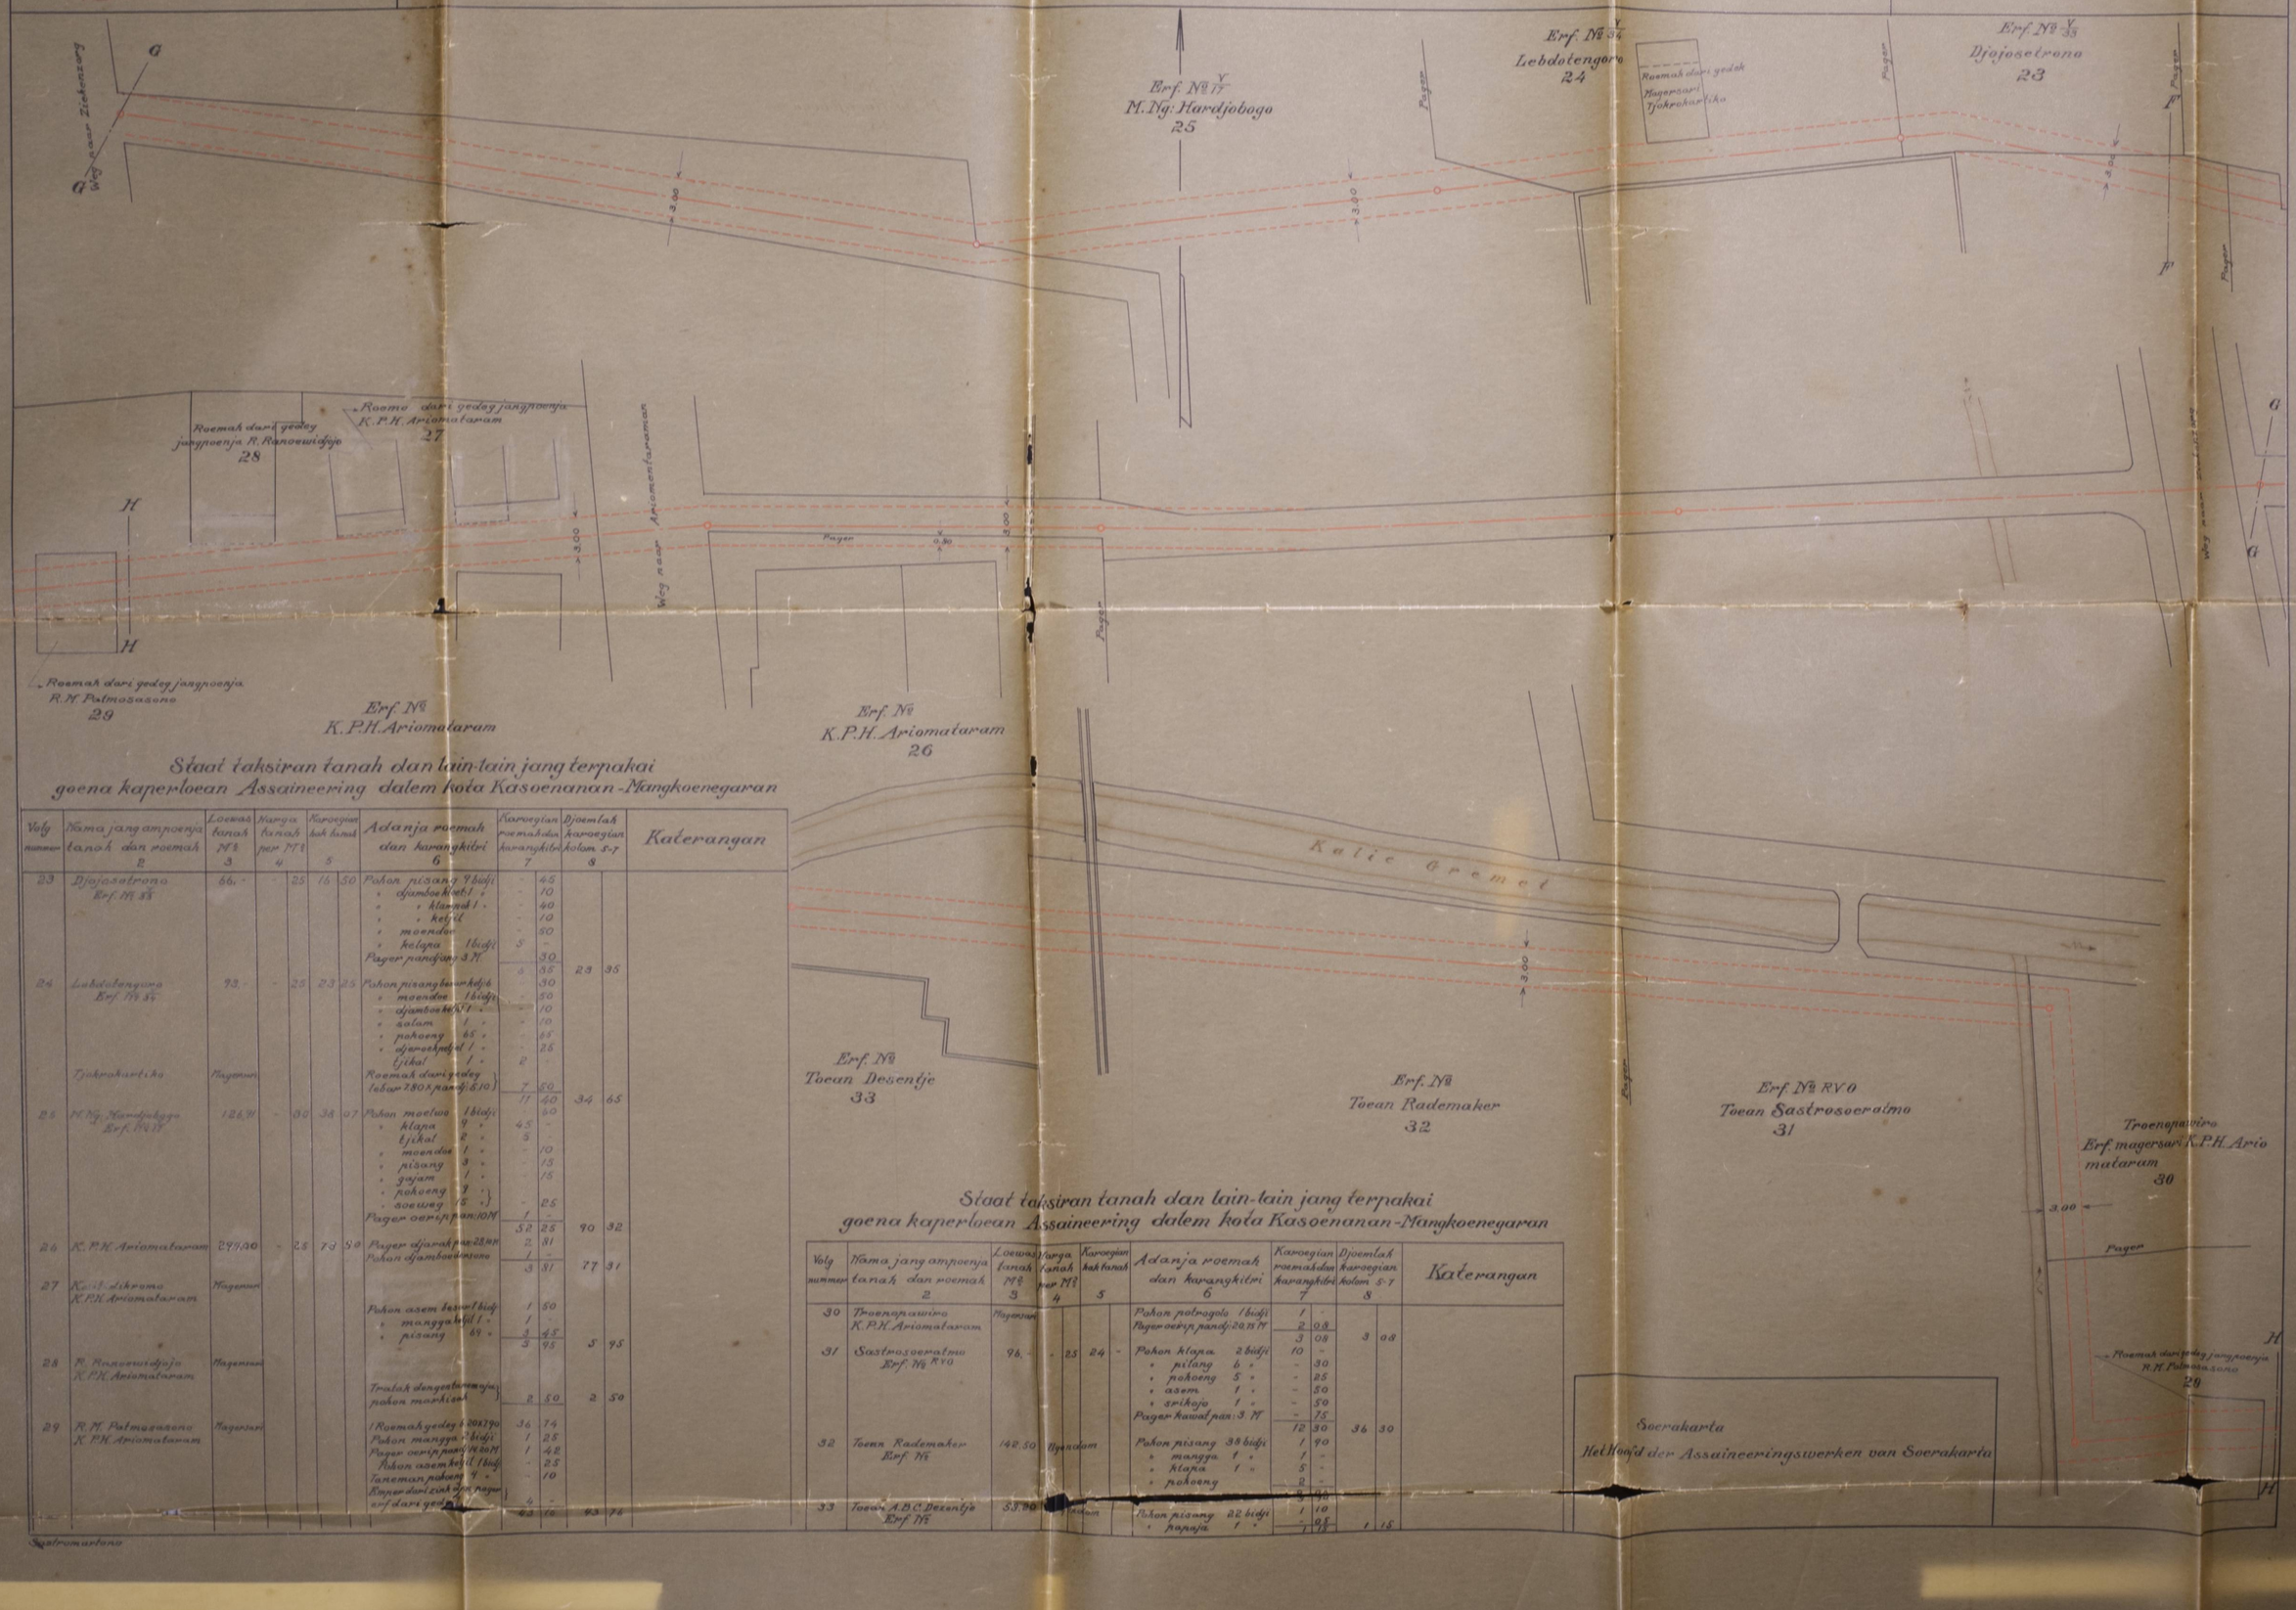

Staat taksiran tanah dan lain-lain jang terpakai goena keperloean Assaineering dalem kota Kasoenanan-Mangkoenegaran

Volg nummer	Nama jang ampoenja tanah dan roemah	Loewas tanah №	Harga tanah per M²	Karoegian bak tanah	Adanja roemah dan karangkitri	Karoegian roemah dan karangkitri	Djoemlah karoegian kolom 5-7	Keterangan
2	3	4	5	6	7	8		
23	Djojosatrono Erf. № 33	66.-	- 25	16 50	Pohon pisang 9 bidji	- 45		
					" djamboeklabi 1 "	- 10		
					" " klamah 1 "	- 40		
					" " ketjil	- 10		
					" moendoe	- 50		
					" kelapa 1 bidji	5 -		
					Pager pandjang 3 M.	- 30		
						6 55	23 35	
24	Labdotengoro Erf. № 34	93.-	- 25	23 25	Pohon pisang boewah kefjil	- 30		
					" moendoe 1 bidji	- 50		
					" djamboeklabi 1 "	- 10		
					" salam 1 "	- 10		
					" pohoeng 65 "	- 65		
					" djeroekpoetol 1 "	- 26		
					tjikal 1 "	2 -		
	Tjokrokartiko	Hagersari			Roemah dari gedey lebar 7.80 x pandj. 8.10	7 80		
						11 40	34 65	
25	M. Ng. Hardjobogo Erf. № 17	126.71	- 30	34 07	Pohon moelwo 1 bidji	60		
					" klapa 9 "	45 -		
					" tjikal 2 "	5 -		
					" moendoe 1 "	- 10		
					" pisang 3 "	- 13		
					" gajam 1 "	- 15		
					" pohoeng 1 "			
					" soeneng 15 "	- 25		
					Pager oerip pandj. 10 M	1 -		
						52 25	90 32	
26	K.P.H. Ariomataram	297.30	- 25	74 32	Pager djarak pandj. 28 M	2 81		
					Pohon djamboeklabi 1	1 -		
						3 81	77 31	
27	Kantor Sekrama K.P.H. Ariomataram	Hagersari			Pohon asem boewah bidji	1 50		
					" mangga kefjil 1 "	1 -		
					" pisang 69 "	3 45		
						5 95	5 95	
28	R. Ranowidjoja K.P.H. Ariomataram	Hagersari			Tratak dengan roemah dan pohon markisah	2 50	2 50	
29	R.M. Patmosasono K.P.H. Ariomataram	Hagersari			1 Roemah gedey 4.20 x 7.90	36 74		
					Pohon mangga 1 bidji	1 25		
					Pager oerip pandj. 14.20 M	1 42		
					Pohon asem kefjil 1 bidji	- 25		
					Tanaman pakoeng 4 "	- 10		
					Pager dari zink dan pager	4 -		
					erf dari gedek	63 10	43 76	

Staat taksiran tanah dan lain-lain jang terpakai goena keperloean Assaineering dalem kota Kasoenanan-Mangkoenegaran

Volg nummer	Nama jang ampoenja tanah dan roemah	Loewas tanah №	Harga tanah per M²	Karoegian bak tanah	Adanja roemah dan karangkitri	Karoegian roemah dan karangkitri	Djoemlah karoegian kolom 5-7	Keterangan
2	3	4	5	6	7	8		
30	Troenopawiro K.P.H. Ariomataram	Hagersari			Pohon potrogols 1 bidji	1 -		
					Pager oerip pandj. 2.20 M	2 08		
						3 08	3 08	
31	Sastrosoeratmo Erf. № RVO	96.-	- 25	24 -	Pohon klapa 2 bidji	10 -		
					" pilang 6 "	- 30		
					" pohoeng 5 "	- 25		
					" asem 1 "	- 50		
					" srikoja 1 "	- 50		
					Pager kawat pan: 3 M	- 75		
						12 30	36 30	
32	Toean Rademaker Erf. №	142.50	Njandam		Pohon pisang 38 bidji	1 90		
					" mangga 1 "	1 -		
					" klapa 1 "	5 -		
					" pohoeng	2 -		
						9 90		
33	Toean A.B.C. Desentje Erf. №	33.30	Kedam		Pohon pisang 22 bidji	1 10		
					" papaja 1 "	- 05	1 15	

Sastromartono

Ghat lahsiham farmah dam mim-lam/yeh fenthayr

دعة فاعلهما الصواريخ الموجهة المضادة للدبابات-المظليون

Lob	Homa/yeh mmoyeh	Lsoam Mmoyeh	yoooheh	Yaxayfe mmoxah	Yoooheh Dlomeh	Mmoxah	Yaxayfe mmoxah	Yaxayfe
mmm-	lamam/ dam mmoxah	Lmoh	Lmam	Mal/mah	Mmoxah/ moheh	Yaxayfe mmoxah	dam mmoxah	Mal/mah
٤٥	٣٤	٤٤	٤٤	٤٤	٤٤	٤٤	٤٤	٤٤
٤٤

Blad. 3

Vervallen

Verzamelriool Stadsgedeelte II

Onteigeningskaart

Schaal 1:200

Assaineering Hoofdplaats Soerakarta

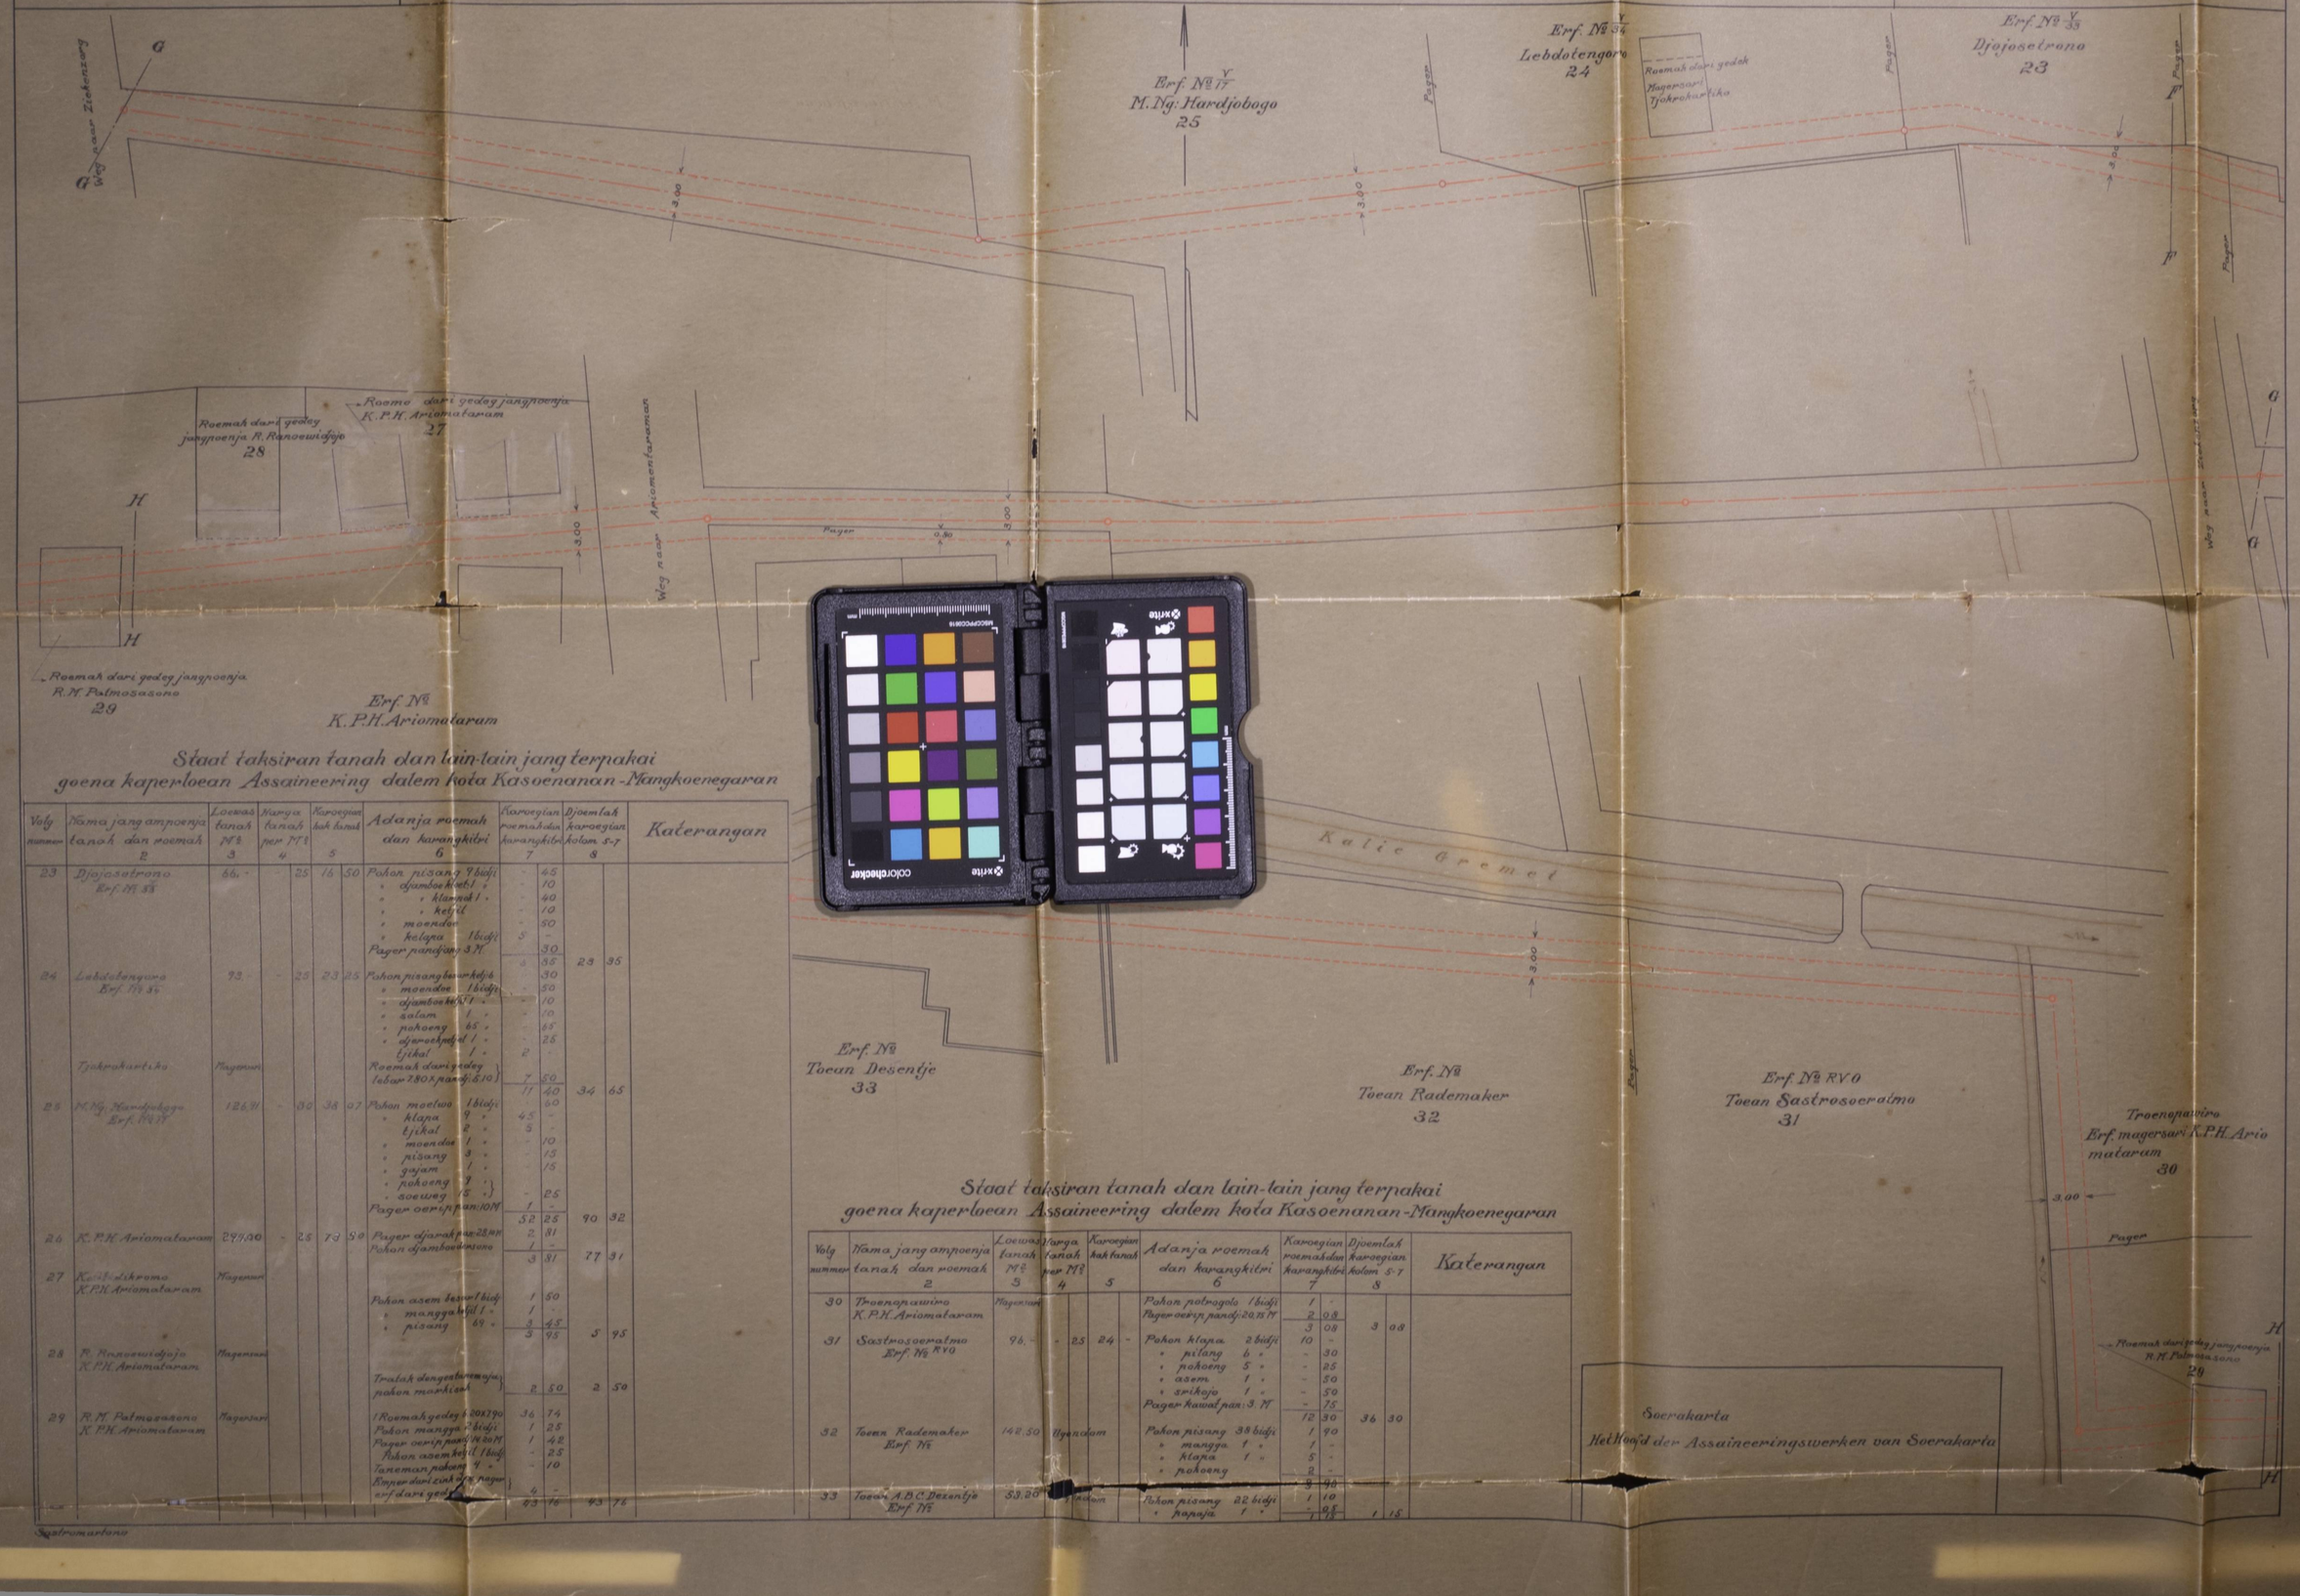

Staat taksiran tanah dan lain-lain jang terpakai goena keperloean Assaineering dalem kota Kasoenanan-Mangkoenegaran

Volg nummer	Nama jang ampoenja tanah dan roemah	Loewas tanah №	Harga tanah per M²	Karoegian kak tanah	Adanja roemah dan kawangkibri	Karoegian roemah dan kawangkibri	Djoemlah karoegian kolom 5-7	Katerangan
2	3	4	5	6	7	8		
23	Djojosatrono Erf. № 33	66.-	25	16 50	Pohon pisang 9 bidji	- 45		
					" djamboe klwt 1 "	- 10		
					" " klamat 1 "	- 40		
					" " kelpil	- 10		
					" moendoe	- 50		
					" klapa 1 bidji	5 -		
					Pager pandjang 3 M.	- 30		
						6 85	23 35	
24	Lebdotengoro Erf. № 34	93.-	25	23 25	Pohon pisang besar kelpil 6	- 30		
					" moendoe 1 bidji	- 50		
					" djamboe klt 1 "	- 10		
					" salam 1 "	- 10		
					" pohoeng 65 "	- 65		
					" djarak kelpil 1 "	- 25		
					tjikal 1 "	2		
	Tjokrokartika	Magersari			Roemah dari gedeg lebar 280 x pandj. 5.10	7 50		
						11 40	34 65	
25	M. Ng. Hardjobogo Erf. № V 17	126.11	30	38 07	Pohon maetwa 1 bidji	- 60		
					" klapa 9 "	45 -		
					" tjikal 2 "	5 -		
					" moendoe 1 "	- 10		
					" pisang 3 "	- 15		
					" gajam 1 "	- 15		
					" pohoeng 9 "			
					" soeweg 15 "	- 25		
					Pager oerip pandj 10 M	1 -		
						52 25	90 32	
26	K. P. H. Ariomataram	297.00	25	74 50	Pager djarak pan: 28 M	2 81		
					Pohon djamboedesono	1 -		
						3 81	77 31	
27	Kadipaten Kidoeloe K. P. H. Ariomataram	Magersari						
					Pohon asem besar 1 bidji	1 50		
					" mangga 69 "	1 -		
					" pisang 69 "	3 45		
						5 95	5 95	
28	R. Ranowidjojo K. P. H. Ariomataram	Magersari						
					Tralah dengan taneman pohon mashoer	2 50	2 50	
29	R. M. Palmosasono K. P. H. Ariomataram	Magersari			1 Roemah gedeg 20 x 190	36 74		
					Pohon mangga 2 bidji	1 25		
					Pager oerip pandj 20 M	1 42		
					Pohon asem kelpil 1 bidji	- 25		
					Taneman pohoeng 4 "	- 10		
					Emper dari zink dan pager erf dari gedeg	4 -		
						43 76	93 76	

Staat taksiran tanah dan lain-lain jang terpakai goena keperloean Assaineering dalem kota Kasoenanan-Mangkoenegaran

Volg nummer	Nama jang ampoenja tanah dan roemah	Loewas tanah №	Harga tanah per M²	Karoegian kak tanah	Adanja roemah dan kawangkibri	Karoegian roemah dan kawangkibri	Djoemlah karoegian kolom 5-7	Katerangan
2	3	4	5	6	7	8		
30	Troenopawiro K. P. H. Ariomataram	Magersari			Pohon potrogolo 1 bidji	1 -		
					Pager oerip pandj 20.75 M	2 08		
						3 08	3 08	
31	Sastrosoematmo Erf. № R V 0	96.-	25	24 -	Pohon klapa 2 bidji	10 -		
					" pilang 6 "	- 30		
					" pohoeng 5 "	- 25		
					" asem 1 "	- 50		
					" srikoja 1 "	- 50		
					Pager kawat pan: 3 M	- 75		
						12 30	36 30	
32	Toean Rademaker Erf. №	142.50	Hypendom		Pohon pisang 38 bidji	1 90		
					" mangga 1 "	1 -		
					" klapa 1 "	5 -		
					" pohoeng	2 -		
						9 90		
33	Toean A B C Desentje Erf. №	53.20	Hypotheekom		Pohon pisang 22 bidji	1 10		
					" kapaja 1 "	- 05		
						1 15	1 15	

Soetromartono

Blad. 3

Kervallen

G

Weg naar Ziekenzorg

Q

H

Roemah dari gedeg
jangpoenja R. Ranoewidjojo
28

Roemo dari gedeg jangpoen
K.P.H. Ariomataram
27

Verzamel

Ontwerp

Verzamelriool Stadsgedeelte II

Onteigeningskaart

Schaal 1:200

Erf. No V 17
M.Ng: Hardjobogo
25

Erf. No V 34
Lebdotengoro
24

Pagar

3.00

3.00

Assaineering
Hoofdplaats Soerakarta

rf. No. V 34
tengoro
24

Roemah dari gedek
Magersari
Tjokrokartiko

Pager

Erf. No. V 33
Djojosetrono
23

Pager

F

3.00

F

Pager

Weg naar Ziekenzorg

G

Assaineering
Hoofdplaats Soerakarta

Erf. No. V/33
Djojosetrono
23

Pager

Pager

3.00

F

Pager

Weg naar Ziekenzorg

G

G

H

Roemah dari gedeg jangpoenja
R.M. Patmosasono
29

Erf. No
K.P.H. Ariomataram

Staat taksiran tanah dan lain-lain goena kaperloean Assaineering dalem kota Ka

Volg nummer	Nama jang ampoenja tanah dan roemah 2	Loewas tanah M² 3	Harga tanah per M² 4		Karoegian hak tanah 5		Adanja roemah dan karangkitri 6	Kar roe kar
23	Djojosetrono Erf. No V/33	66.-	-	25	16	50	Pohon pisang 9 bidji " djamboe kloet: 1 " " " klampok 1 " " " ketjil " moendoe " kelapa 1 bidji Pager pandjang 3 M.	
24	Lebdotengoro Erf. No V/34	93.-	-	25	23	25	Pohon pisang besar ketj: 6 " moendoe 1 bidji " djamboe ketjil 1 " " salam 1 " " pohoeng 65 " " djeroek ketjel 1 " tjikal 1 " Roemah dari gedeg lebar 7.80 x pandj: 5.10	
25	M. Ng: Hardjobogo Erf. No V/17	126.91	-	30	38	07	Pohon moelwo 1 bidji " klapa 9 " tjikal 2 " " moendoe 1 " " pisang 3 " " gajam 1 " " pohoeng 9 " " soeweg 15 " Pager oerip pan: 10 M	
26	K.P.H. Ariomataram	294.00	-	25	73	50	Pager djarak pan: 28.10 M Pohon djamboedersono	
27	Kartodikromo K.P.H. Ariomataram	Magersari					Pohon asem besar 1 bidj: " mangga ketjil 1 " " pisang 69 "	
28	R. Ranoewidjojo K.P.H. Ariomataram	Magersari					Tratak dengen tanem aja pohon markisah	
29	R.M. Patmosasono K.P.H. Ariomataram	Magersari					1 Roemah gedeg 6.20 x 7.90 Pohon mangga 2 bidji Pager oerip pandj: 14.20 M Pohon asem ketjil 1 bidj: Taneman pohoeng 4 " Emper dari zink dan pager erf dari gedeg	

Tjokrokartiko — Magersari

M. Ng: Hardjobogo — Erf. No V/17

Erf. №
d. Ariomataram

h dan lain-lain jang terpakai
dalem kota Kasoenanan - Mangkoenegaran

danja roemah dan karangkitri 6		Karoegian roemah dan karangkitri 7		Djoemlah karoegian kolom 5-7 8		Katerangan
hon pisang 9 bidji		-	45			
djamboe kloet: 1	"	-	10			
" klampok 1	"	-	40			
" ketjil		-	10			
moendoe		-	50			
kelapa 1 bidji		5	-			
er pandjang 3 M.			30			
		6	85	23	35	
n pisang besar ketj: 6		-	30			
moendoe 1 bidji		-	50			
djamboe ketjil 1	"	-	10			
salam 1	"	-	10			
pohoeng 65	"	-	65			
djeroek petjel 1	"	-	25			
tjikal 1	"	2	-			
nah darigedeg pr 7.80 x pandj: 5.10		7	50			
		11	40	34	65	
moetwo 1 bidji		-	60			
klapa 9	"	45	-			
tjikal 2	"	5	-			
moendoe 1	"	-	10			
pisang 3	"	-	15			
gajam 1	"	-	15			
nohoeng 9	"					
oeweg 15	"	-	25			
r oerin pan: 10 M		1	-			
		52	25	90	32	
r djarak pan: 28.10 M		2	81			
djamboedersono		1	-			
		3	81	77	31	
asem besar 1 bidj:		1	50			
nangga ketjil 1	"	1	-			
isang 69	"	3	45			
		5	95	5	95	
dengentanemaja markisah		2	50	2	50	
ah gedeg 6.20 X 7.90		36	74			
mangga 2 bidji		1	25			
erin pandj: 14.20 M		1	42			
asem ketjil 1 bidj:		-	25			
n pohoeng 4	"	-	10			
wi zink dan nagen i gedeg		4	-			

Erf. №
K.P.H. Ariomataram
26

Erf. №
Toean Desentje
33

Staat taksiran
goena kaperloean Assaine

Volg nummer	Nama jang ampoenja tanah dan roemah 2	Loewas tanah M² 3	Harga tanah per M² 4		Ka ha
30	Troenopawiro K.P.H. Ariomataram	Magersari			
31	Sastrosoeratmo Erf. № RVO	96.-	-	25	2.
32	Toean Rademaker Erf. №	142.50	Ugendom		

Page

ram

Kalie Gremet

3.00

3.00

Pager

Erf. Nº
Toean Rademaker
32

aat taksiran tanah dan lain-lain jang terpakai
ean Assaineering dalem kota Kasoenanan-Mangkoenegaran

Loewas tanah M² 3	Harga tanah per M² 4	Karoegian hak tanah 5	Adanja roemah dan karangkitri 6	Karoegian roemah dan karangkitri 7	Djoemlah karoegian kolom 5-7 8	Keterangan
Magersari			Pohon potrogolo 1 bidji	1 -		
			Pager oeirip pandji: 20.75 M	2 08		
				3 08	3 08	
96.-	- 25	24 -	Pohon klapa 2 bidji	10 -		
			" pilang 6 "	- 30		
			" pohoeng 5 "	- 25		
			" asem 1 "	- 50		
			" srikojo 1 "	- 50		
			Pager kawat pan: 3. M	- 75		
				12 30	36 30	
142.50	Eigendom		Pohon pisang 38 bidji	1 90		
			" mangga 1 "	1 -		
			" klapa 1 "	5 -		
			" pohoeng	2 -		

Soer
Het Hoofd der

Pager

Erf. № R.V.O
Toean Sastrosoeratmo
31

3.00

Troenopawiro
Erf. magersari K.P.I
mataram
30

Pager

Roemah darigedeg ja
R.M. Patmosaso
29

Soerakarta
Het Hoofd der Assaineeringswerken van Soerakarta

f. Nº R.V.0
Sastrosoeratmo
31

Troenopawiro
Erf. magersari K.P.H. Ario
mataram
30

3.00

Pager

H

Roemah dari gedeg jang poenja
R.M. Patmosasono
29

gswerken van Soerakarta

Sastromartono

Blad. 3

Verhaltenen

G

Weg naar Ziekenzorg

Q

Roemah dari gedeg
jangnoenja R. Ranoewidjojo
28

Roemo dari gedeg jangn
K.P.H. Ariomataram
27

H

		43	76	43	76			33	Tocan A.D.C. Dezentje Erf. No:	58.20	yendom

Verzamelri

Onteige

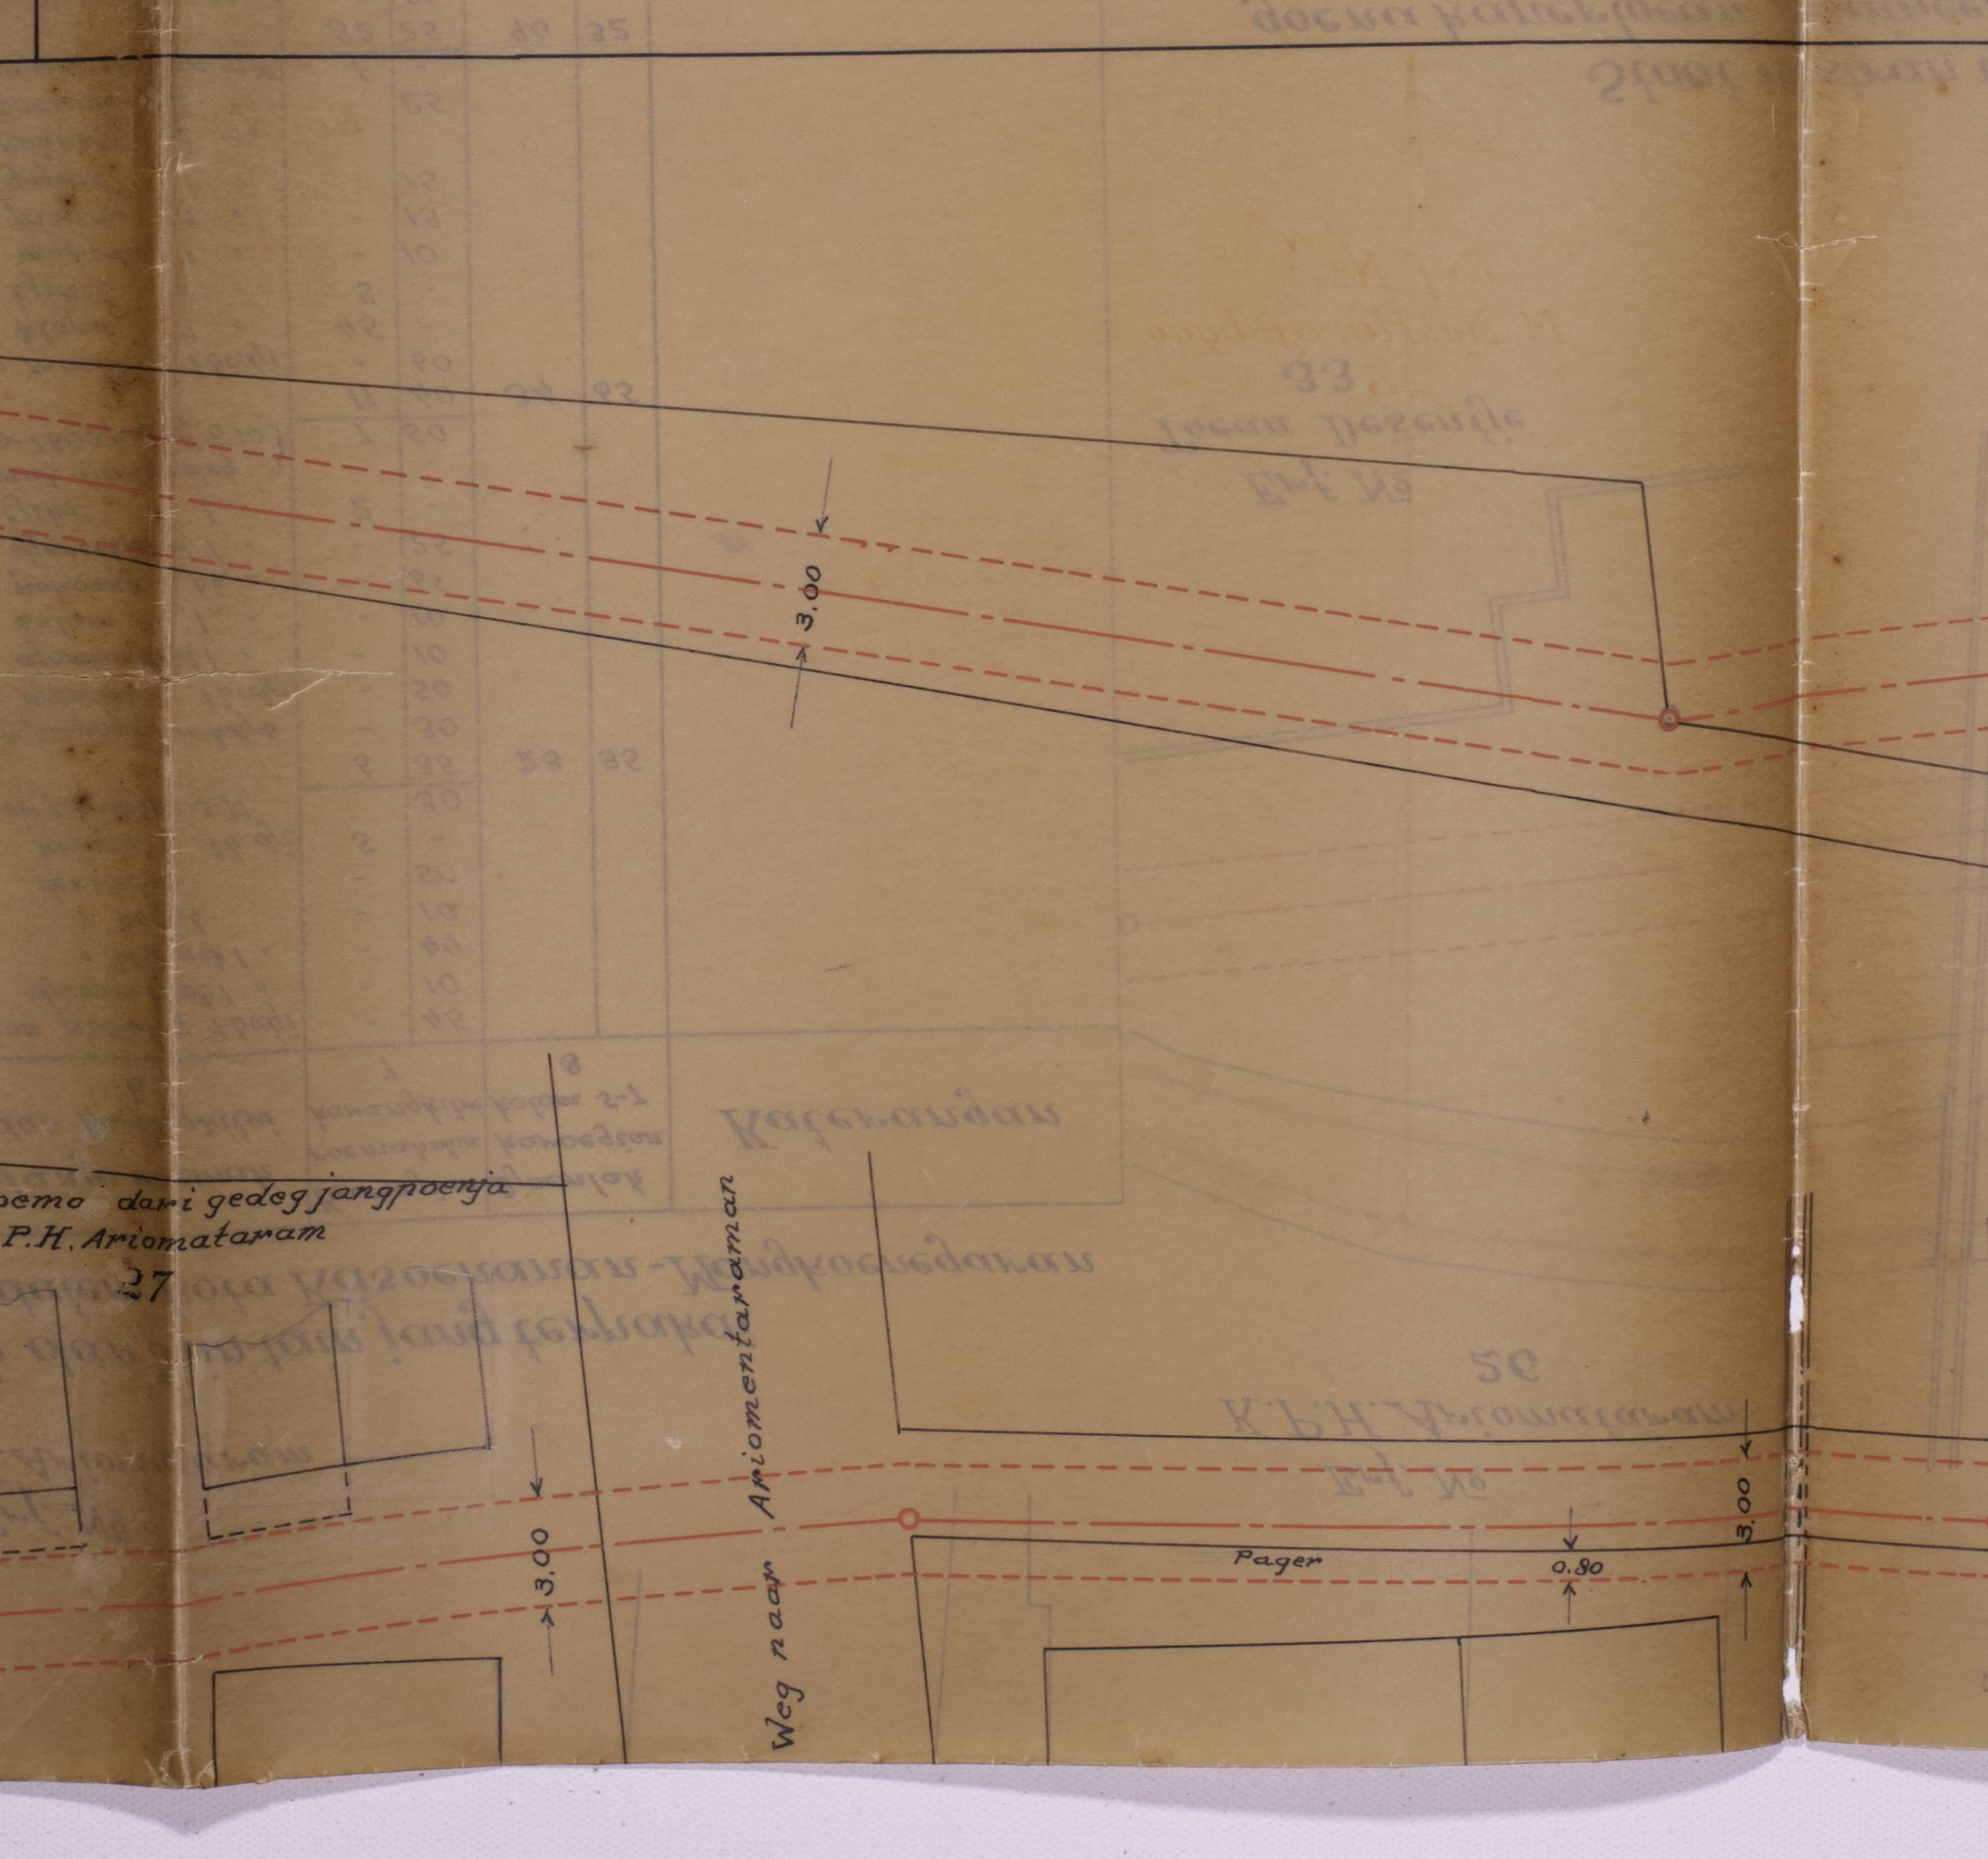

	58.20		Eigendom			Pohon pisang	22 bidji	3	30						
						" papaja	1 "	1	10						
								-	05						
								1	15	1	15				

erzamelriool Stadsgedeelte II

nkeigeningskaart

Schaal 1:200

Erf. № V/17
M.Ng: Hardjobogo
25

Erf. № V/34
Lebdotengoro
24

Pager

3.00

3.00

Assaineering
Hoofdplaats Soerakar

Erf. No V/34
iebdotengoro
24

Roemah dari gedek
Magersari
Tjokrokartiko

Pager

Erf. No V/33
Djojosetrono
23

Pager

3.00

F

F

Weg naar Ziekenzorg

Assaineering
Hoofdplaats Soerakarta

H

Erf. No. V/33

Djojosetrono

23

Pager

Pager

3.00

F

F

Pager

Weg naar Ziekenzorg

G

G

Blad. 3

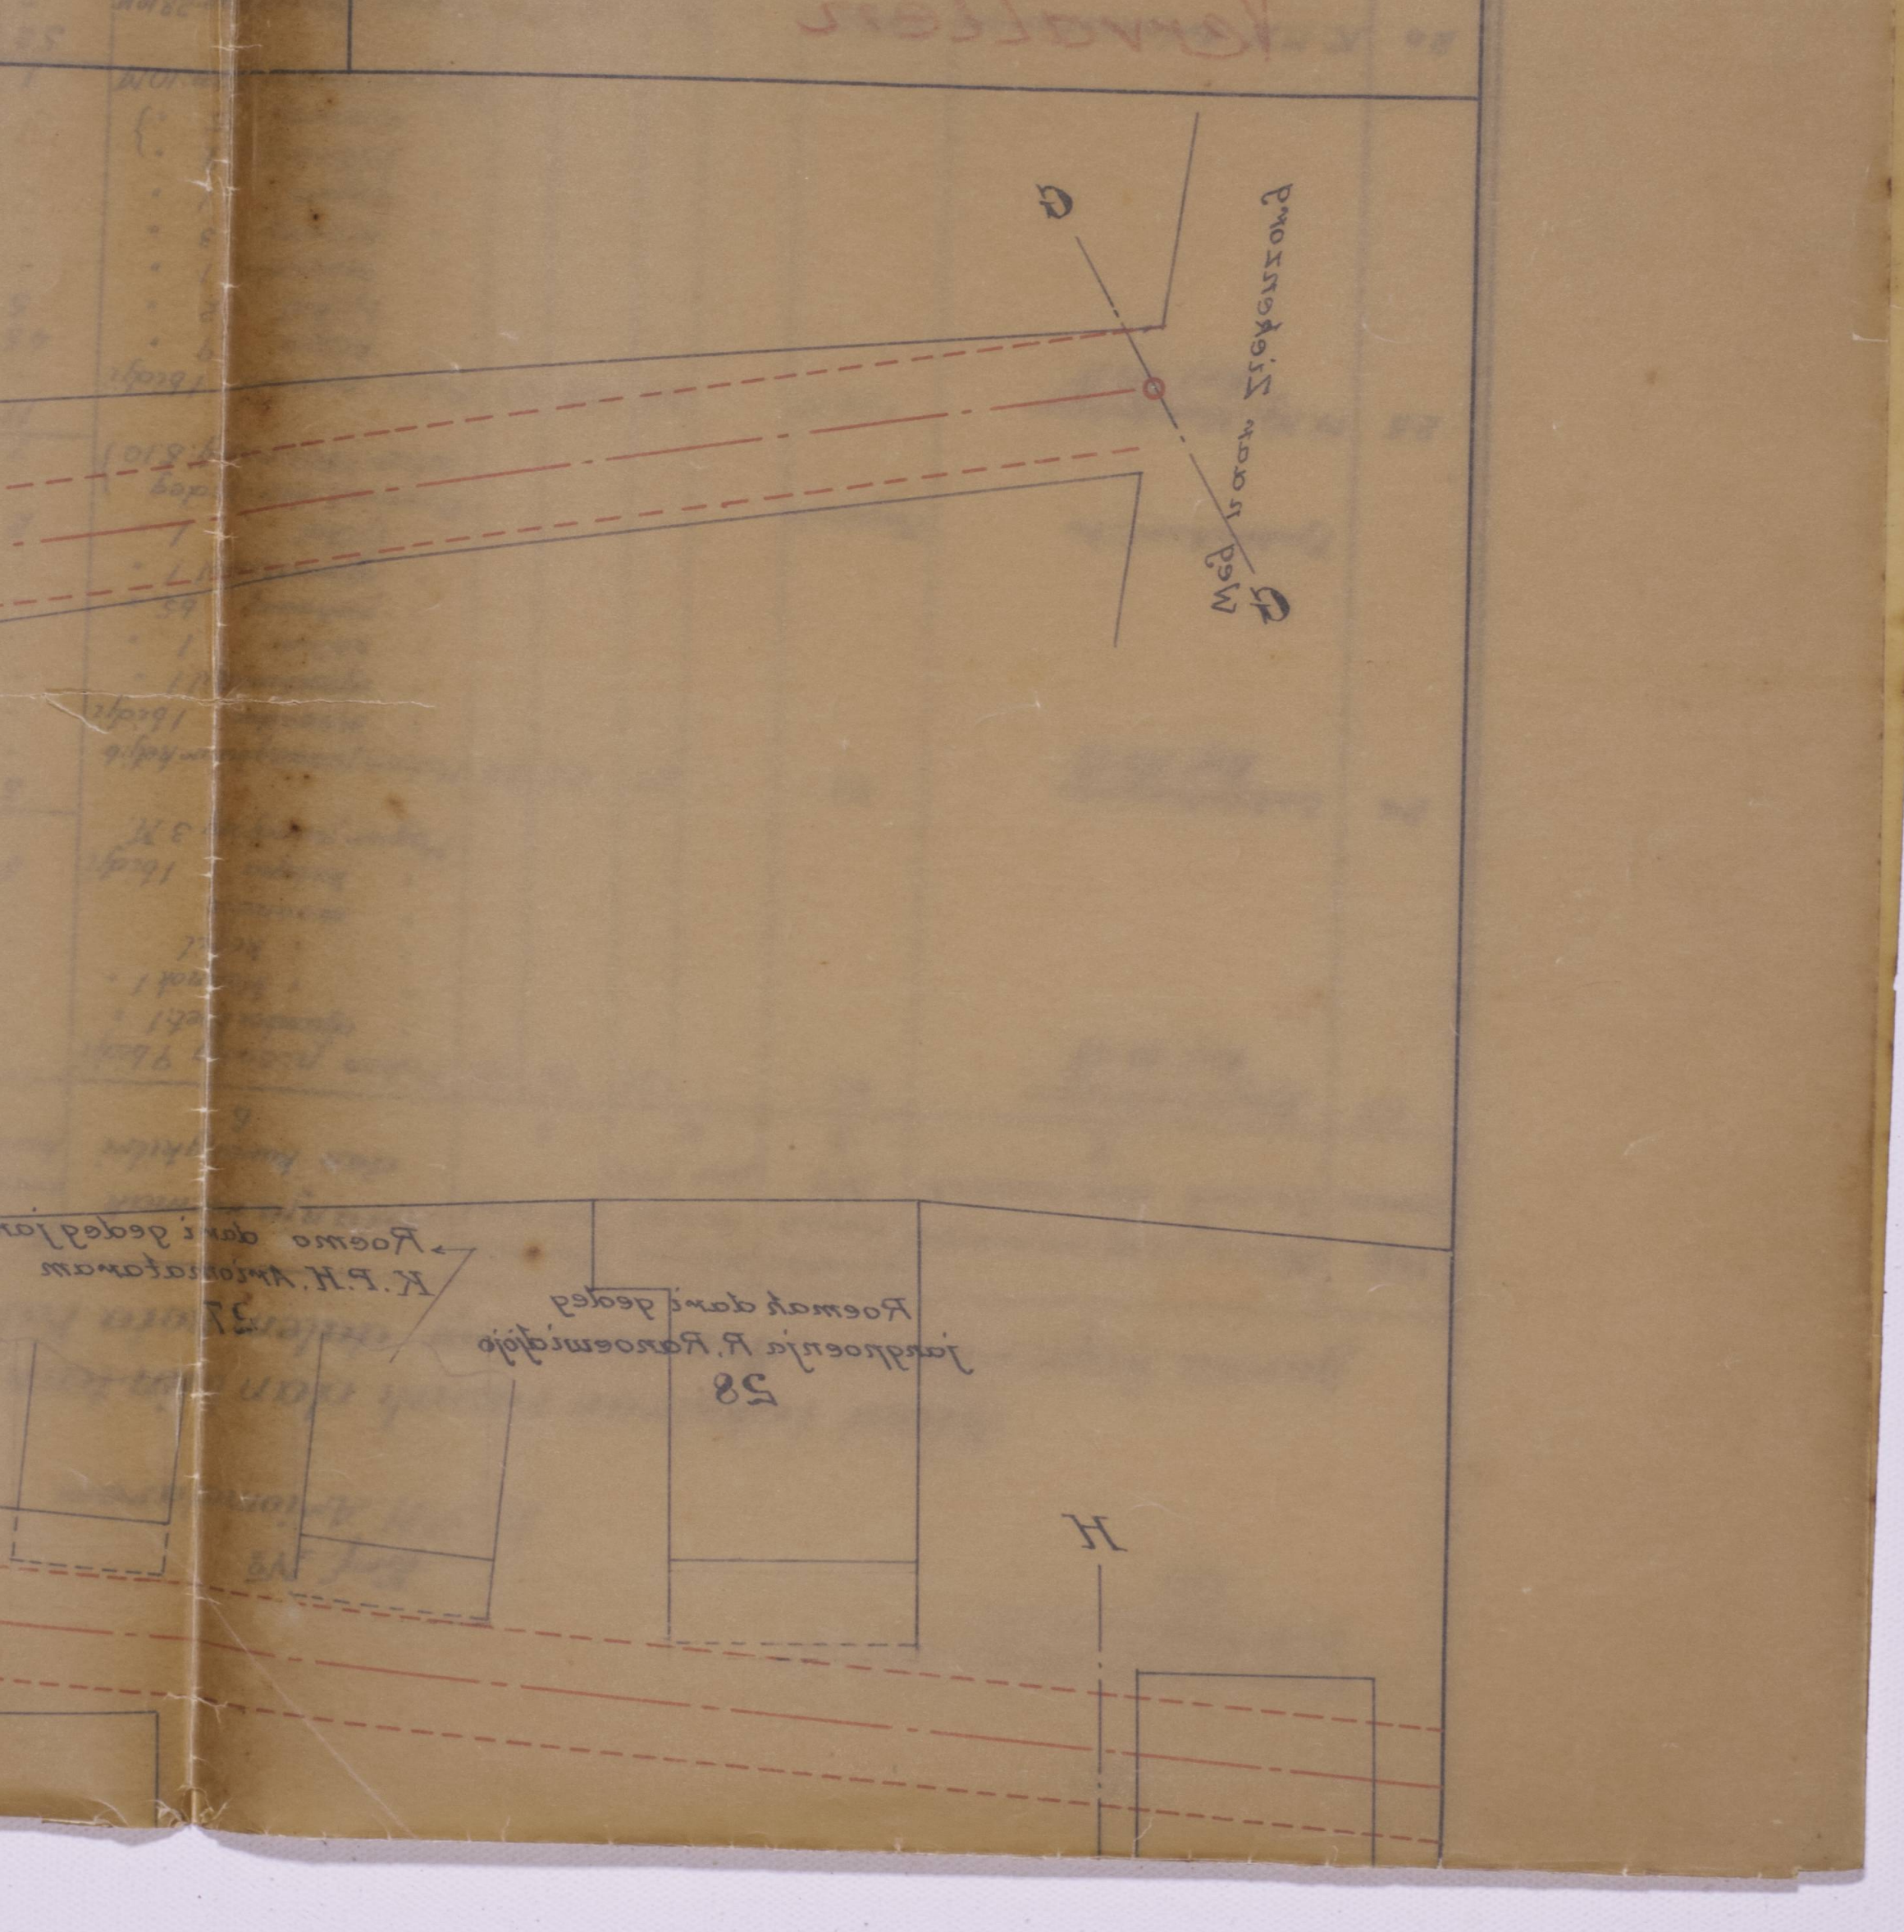

3.00
0.80
3.00
3.00

Overzichtsplattegrond II

Schaal 1:2000

Ingenieurring
Woolfdruck Boerekade

Blok 23
Perk Nr. 33/A

Pad

Pad

Poort

Poort

Woonhuis oud Jaarsveld

Woonhuis Mulder

Blok 24
Perk Nr. 34/A

3.00

Rooinwering
Woolidrloots Boorlarde

Blg. No 33/A

23

Diplosetrono

Staat taksiran tarak door Stein-Iserlohn
voera Rayen-loeara Assuranciq dalen Rota Kasoe

Volg nummer	Naam jurq omroerig tarak door moerak	Loewas tarak M²	Hoerpa tarak per M²		Moroepsar hak tarak		Adarsja moerak door kamerajkitei		Kamerpsia moerak door kamerajkitei	
	2	3	4		5		6		7	
23	Dijosetporo Erf. № 33/A	66,-	-	25	16	50	Poaor prisorq Dijdji " djarnboe kreti " " " klarpak " " " kelti " moerdoe " kelqpa Idsdji Poqper paardjurp 3 M.	5	-	4-
24	Ledodterpomo Erf. № 34/A	93,-	-	25	23	25	Poaor prisorq besarn kelji " moerdoe Idsdji " djarnboe kelti " " salarn " " poaroerq " " djermoekreti " tjikal "	7	-	10
25	M. Nj. Hoardjobopo Erf. № 17/A	126,91	-	30	38	07	Poaor moerdso Idsdji " klarpa tjikal " moerdoe " prisorq " djarn " poaroerq " soerned Poqper oerstr paar. 10M	11	-	45
26	K. P.H. Amjomoetaroarn	2944,00	-	25	13	50	Poqper djarnrk paar. 28,0M Poaor djarnboe ersoro	1	2	25
27	Koarfoetkpomo K.P.H. Amjomoetaroarn	Moqperson					Poaor oesarn besar Idsdji " moarqpa kelti " " prisorq "	2	3	3
28	R. Roaroerusdjojo K.P.H. Amjomoetaroarn	Moqperson					Traetark doarqer tarn djar poaor moarkrisark	5		3b
29	R.M. Patmosaporo K. P.H. Amjomoetaroarn	Moqperson					1Roarnark qedeq 0,20x1,20 Poaor moarqpa Idsdji Poqper oerstr paar. 14,20M Poaor oesarn kelji Idsdji Tarearnar poaroerq 4 " Timmer doarn zark of moqper enf doarn qedeq	4	1	1

Erf: №
K.P.H. Amjomoetaroarn

29
R.M. Patmosaporo
Roarnark doarn qedeq Jarqproerjka

H

Gezien 5

Weg naar Overzwang

Ref: №
K.P.H. Arjomataram
26

Ref: №
Toeam Deserdje
33

Staat toestoar
doera Kapenloeam Assaira

Volg nummer	Naam jaarg aanpoerdje toarak doar moerak 2	Mg̃ toarak 3	Loemoe toarak 4	Kaapa toarak Mg̃ per 4
30	Tpoerapa aamino K.P.H. Arjomataram	Mapenaam		
31	Saatmoepoetino Ref: № K10	dp. -	-	25
32	Toeam Radenaaker Ref: №	142.50	Dapeaa	
33	Toeam A.B.C. Deserdje Ref: №			

Naam poerak doar jaarg aanpoerdje	Aantal	Lengte	Breedte	Oppervlakte
	6	7	8	
Doar paisaarag Pbiadji	-	45		
Djambae kapet 1 "	-	10		
" Kloarpoek 1 "	-	40		
" Ketjil	-	10		
moeradoe	-	50		
Kedjara Pbiadji	2	-		
Doar paradjaga 3 M.		30		
	6	85	23	35
Doar paisaarag beaar Kedjil	-	30		
moeradoe Pbiadji	-	50		
djambae kapet 1 "	-	10		
saloear 1 "	-	10		
poekoeroeg 65 "	-	65		
djemoeke kapet 1 "	-	25		
Tjikrak 1 "	5	-		
Toeroenk daarpa peaded	7	50	34	65
Doar 180x paarang 5.10				
	11	40		
Doar moedjoe Pbiadji	-	60		
Kedjara 9 "	45	-		
Tjikrak 5 "	2	10		
moeradoe 1 "	-	15		
paisaarag 3 "	-	15		
Padjaam 1 "		25		
" poekoeroeg 9 " }	-			
" soeroeg 5 " }	1	-	90	35
Doar oeroep paarang 10M	25	25		
	5	81		
Doar djambae paarang 28.10M	1	-		
Doar djambae moeradoe	3	81	11	31
Doar oeroep beaar Pbiadji	1	50		
" moeradoe Kedjil 1 "	1	-		
" paisaarag 69 "	3	42		
	2	45	2	45
Toeroetak deapeatoeroep djar }	5	50	5	50
Doar moeroeisoek }				
Roeroeak deaded 6 20x120	36	14		
Doar moeradoe 2 Pbiadji	1	52		
Doar oeroep paarang 20M	1	42		
Doar oeroep kapet 1 Pbiadji	-	25		
Toeroeroer poeroeng 4 "	-	10		
Doar oeroep paarang 10M				
Doar djambae paarang 28.10M				
Doar djambae moeradoe				
Doar oeroep beaar Pbiadji				
" moeradoe kapet 1 "				
" paisaarag 69 "				
Doar oeroep beaar Pbiadji				
Toeroetak deapeatoeroep djar }				
Doar moeroeisoek }				
Roeroeak deaded 6 20x120				
Doar moeradoe 2 Pbiadji				
Doar oeroep paarang 20M				
Doar oeroep kapet 1 Pbiadji				
Toeroeroer poeroeng 4 "	

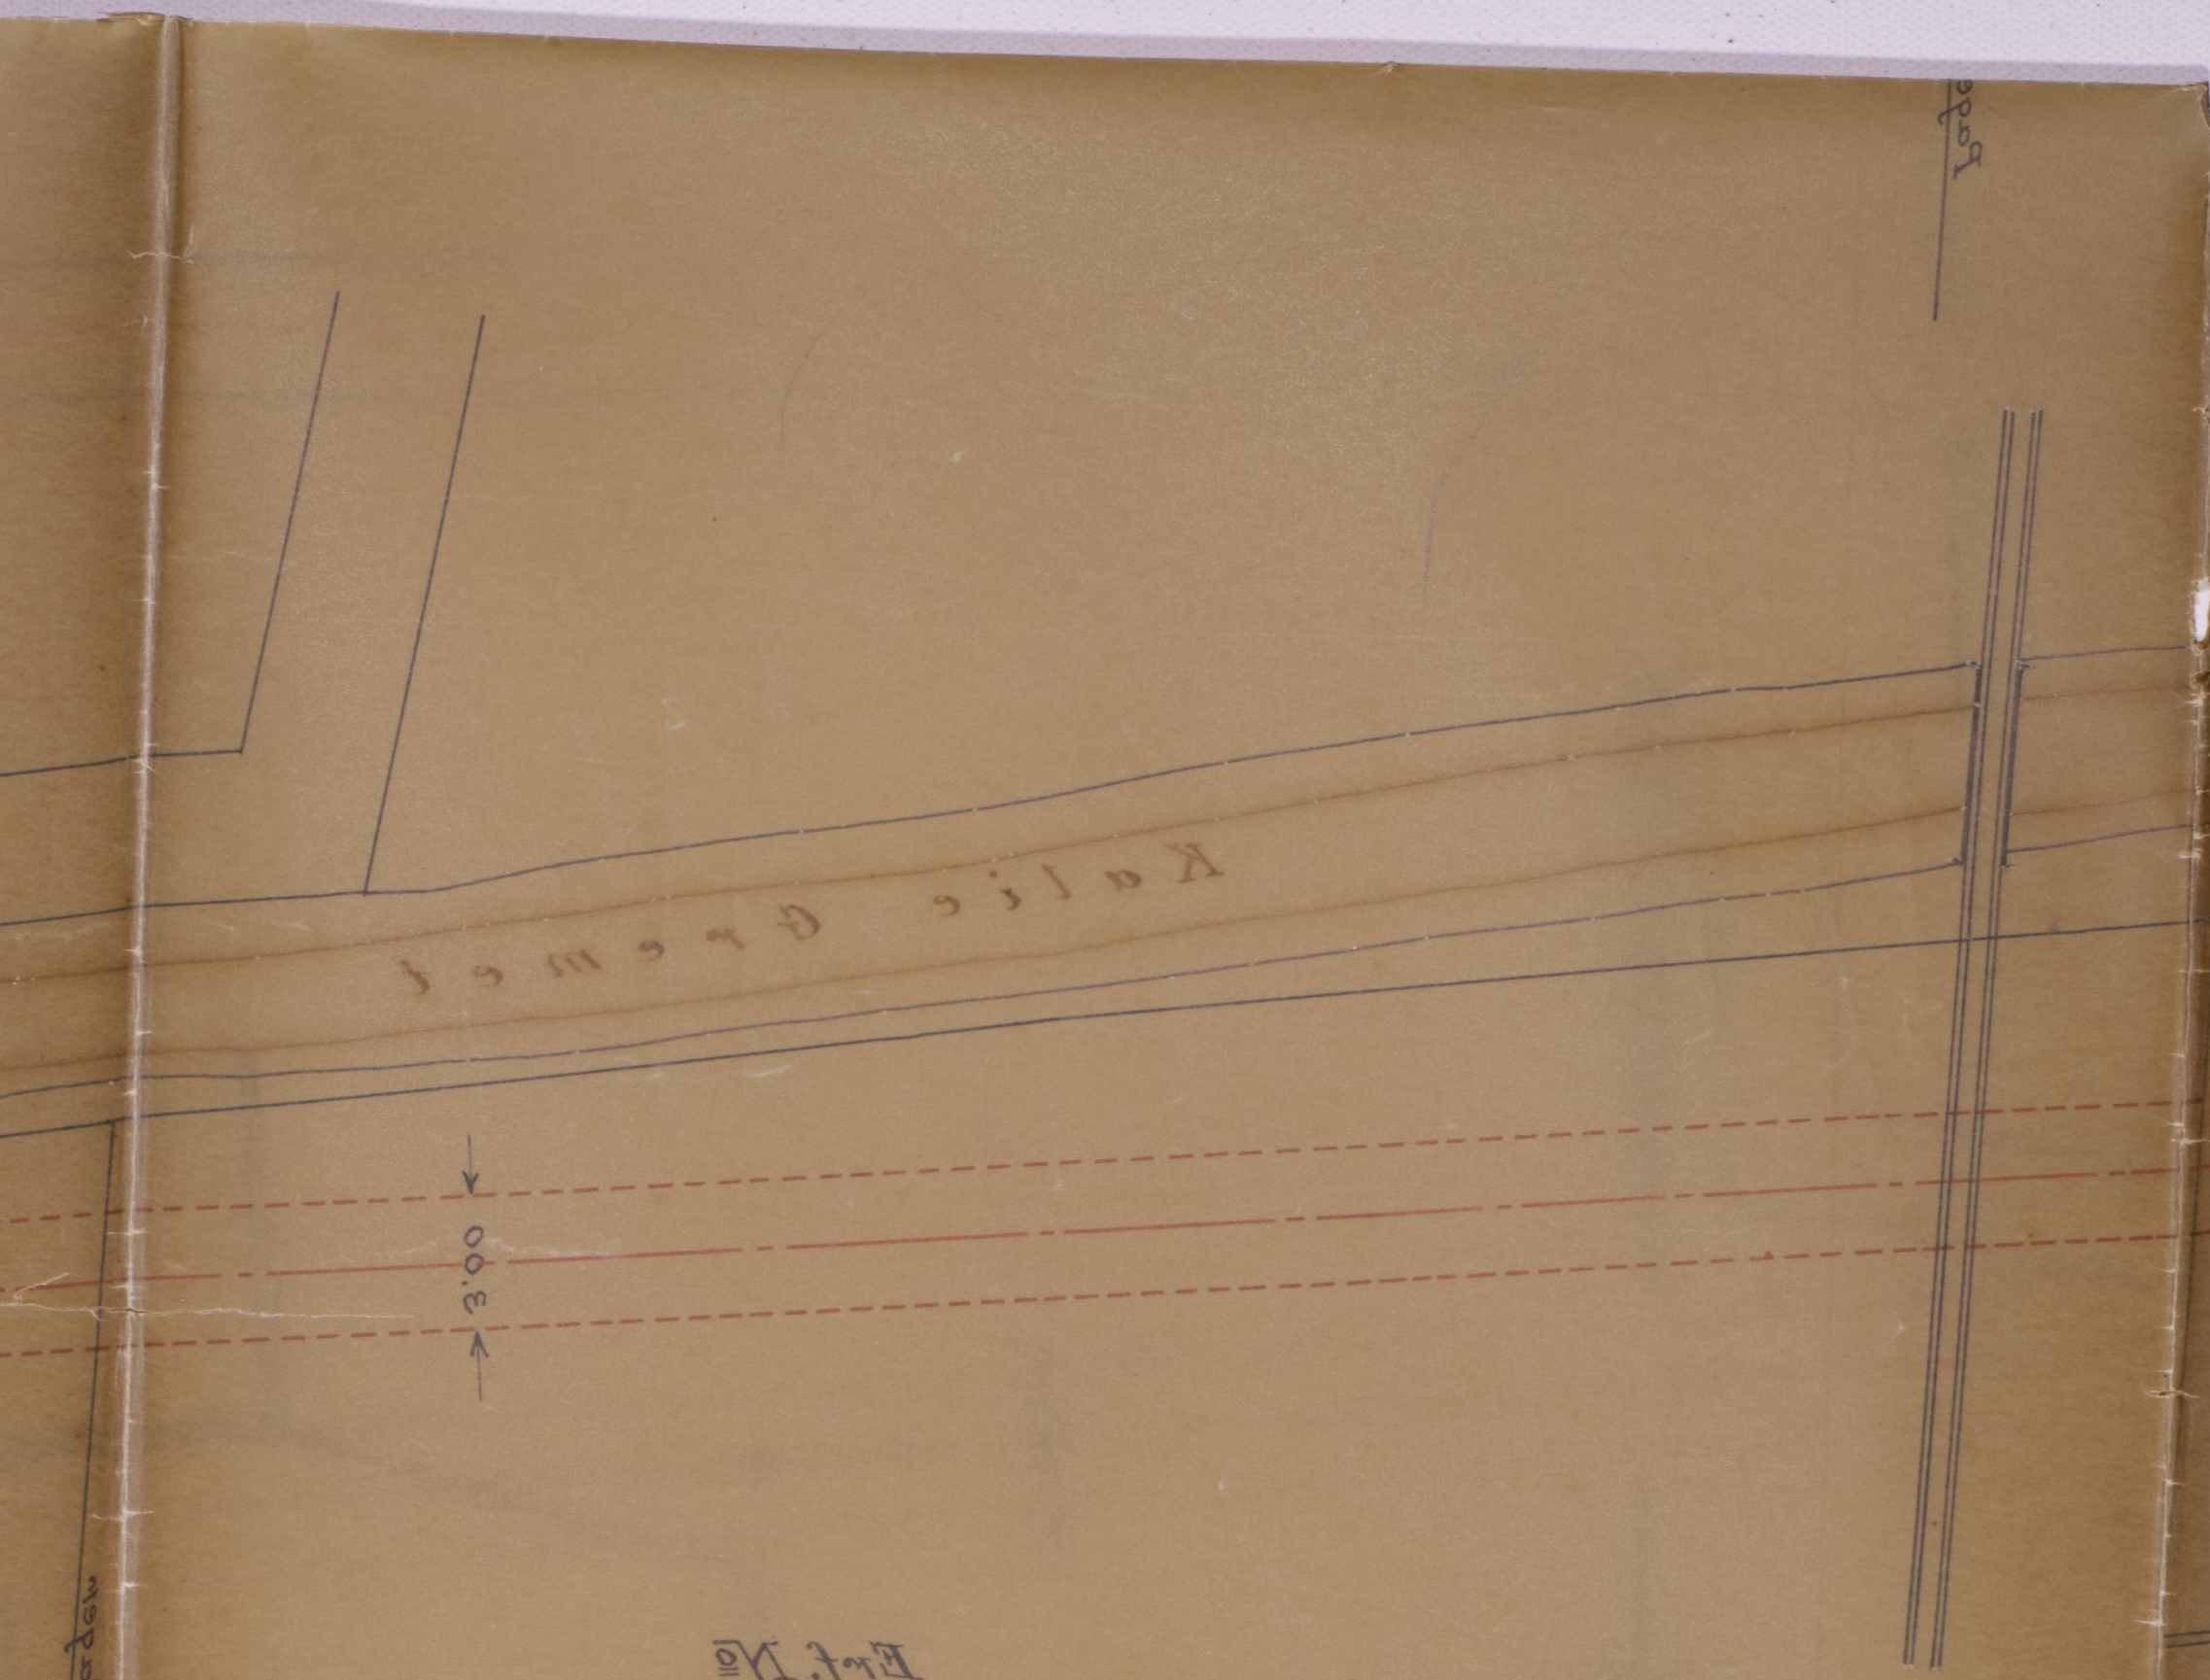

Eff. No
Toeau Radennaker
32

Stoat tarsiyan tarnah daan latin-latin jang terpadai
Loeau Assuineering daleen Kota Kasoeraan-Marapoengaran

Adarnja poenah daan Kaworapkitan	Kaworapan hak tanah	Tempa tanah Mtr M²	Loewas tanah M²	Kaworapan poenah daan Kaworapkitan	Djoemlah Kaworapan Kolom 5-7		Keterangan
6	5	4	3	7	8		
Poloan roeno polo 1blidji			Mapenaan	1	-		
Pagee oeroe paradji 20.15 M				2	08	3 08	
				3	08		
Poloan kiaraa 2 blidji	-	24 -	25 -	10	-		
" pa'lang 6 "				-	30		
" poloeng 2 "				-	25		
" oeaan 1 "				-	20		
" sapi'olo 1 "				-	20		
Pagee kaoeat paan: 3. M				-	12		
				12	30	36 30	
Poloan pa'soang 38 blidji			Djeradoan	1	90		
" marapa 1 "				1	-		
" kiaraa 1 "				5	-		
" poloeng 55 pradji				5	15		
				0	00		

Tweede Saxtroosterdwarsstraat

31

Eerste Dwarsstraat

Tweede Saxtroosterdwarsstraat

30

Eerste Dwarsstraat

Tweede Saxtroosterdwarsstraat

29

Eerste Dwarsstraat

Methode der Associeerings-vuurkeu van Soerabaya

Soerabaya

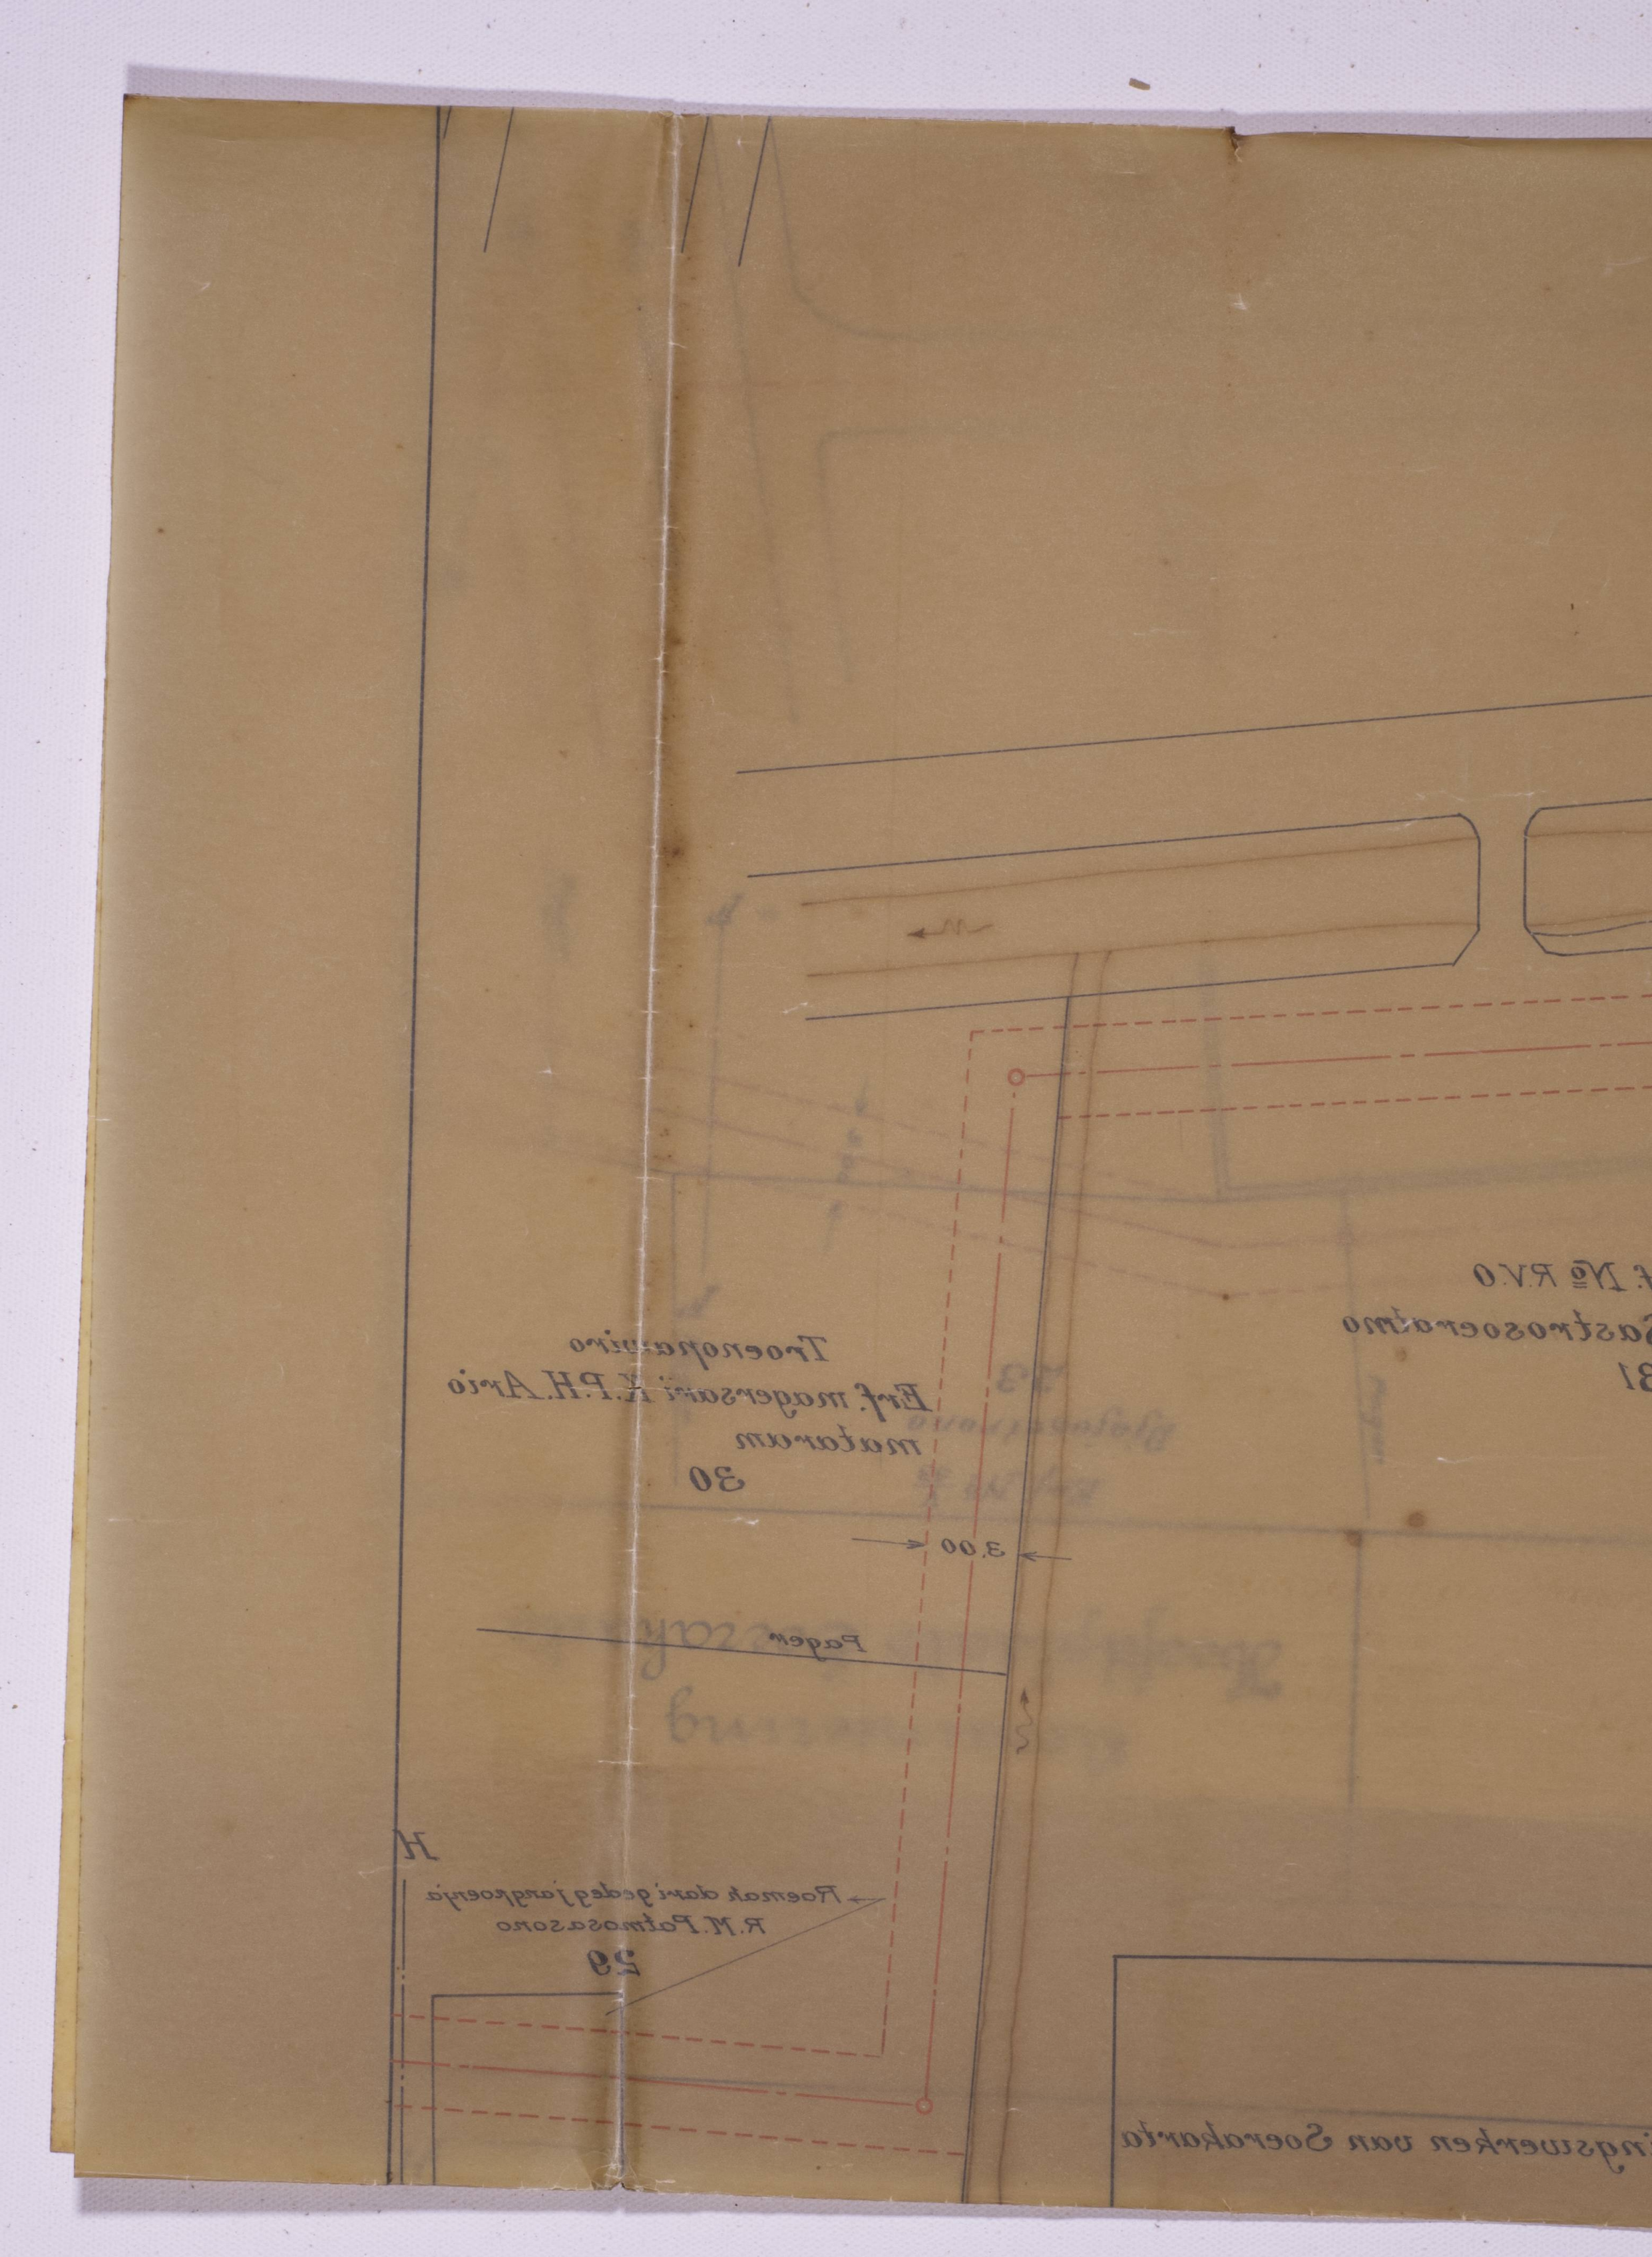
3.00
Pagen
N
Roemah dan pedaringan
R.M. Potmosasono
29
30
Eigendom van Soerabaya

Blad. 3

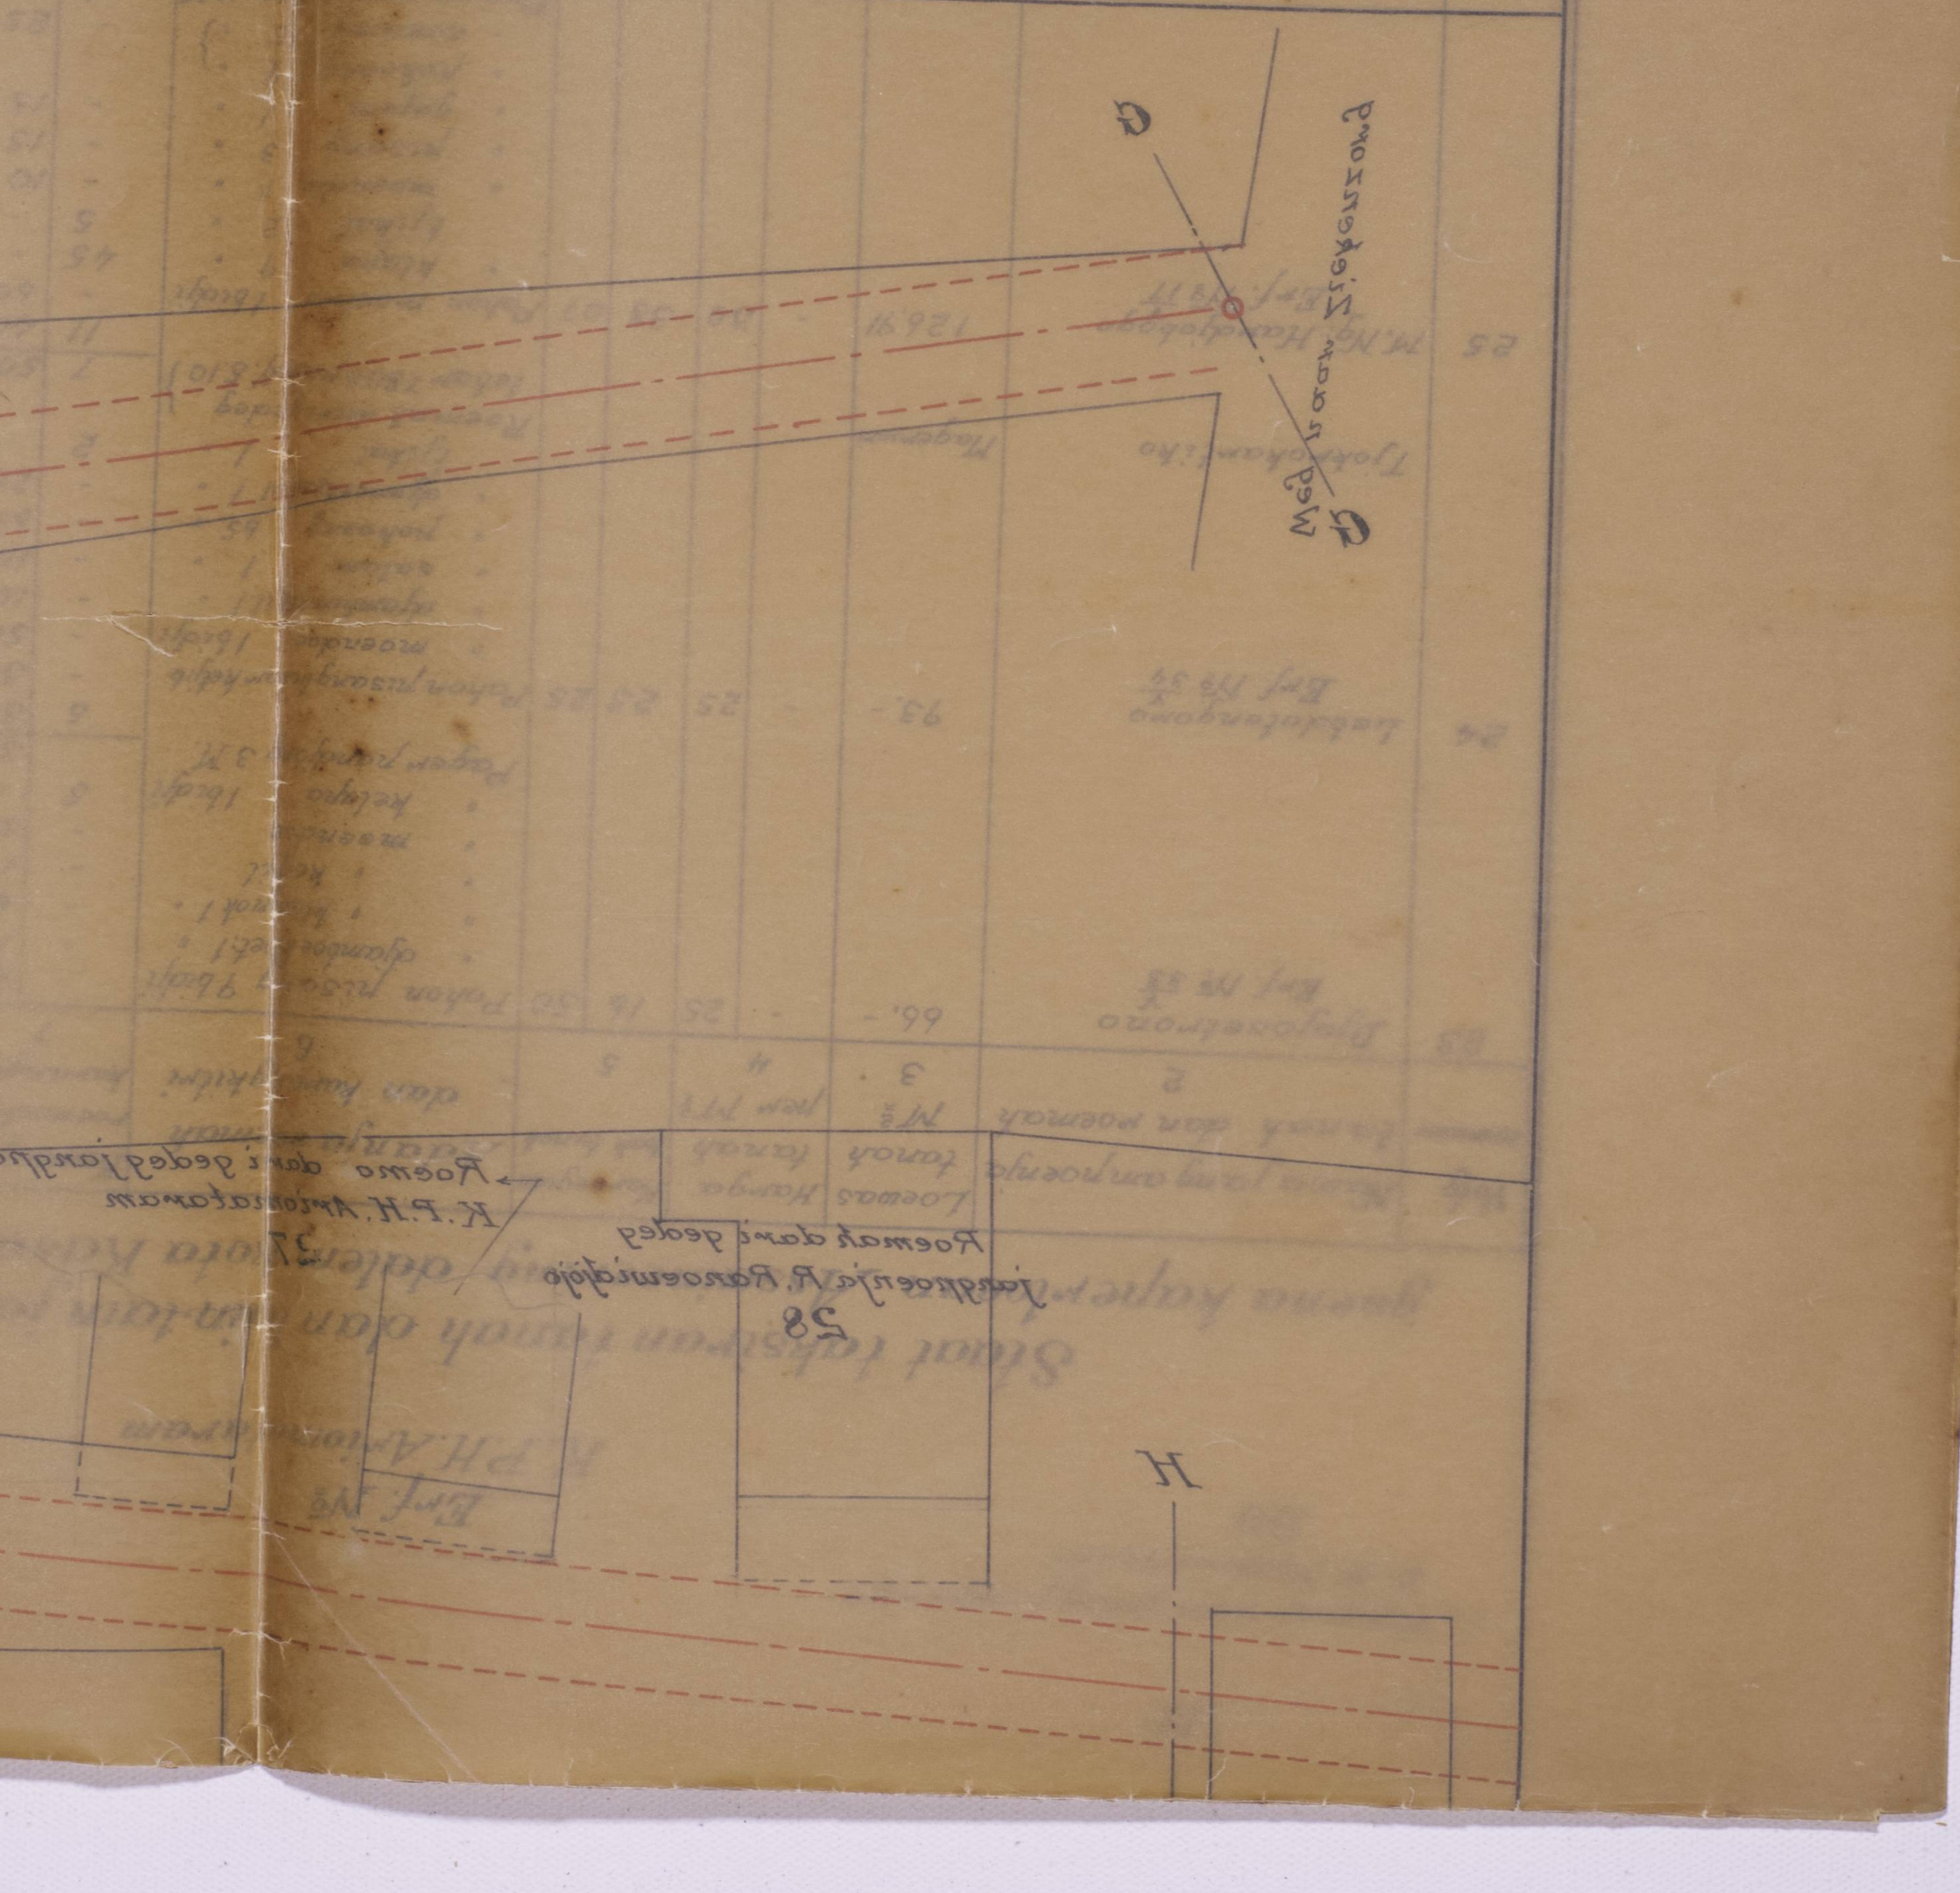

| | | |

Ewf: № 17/V

M.Nr: Narodjobogo

25

Ewf: № 24/V

Lebdoterqoro

24

3.00

Engineering
Woodwork Course

Blk. No. 33/A
Diagram
23

Road

Footpath

Roads

Road

Roads

Footpath

Blk. No. 34/A
Diagram
24

Roads

Footpath

Roads

Engineering
Woodlands Boroughs

53
Diagonstrono
Ent. No 33/A

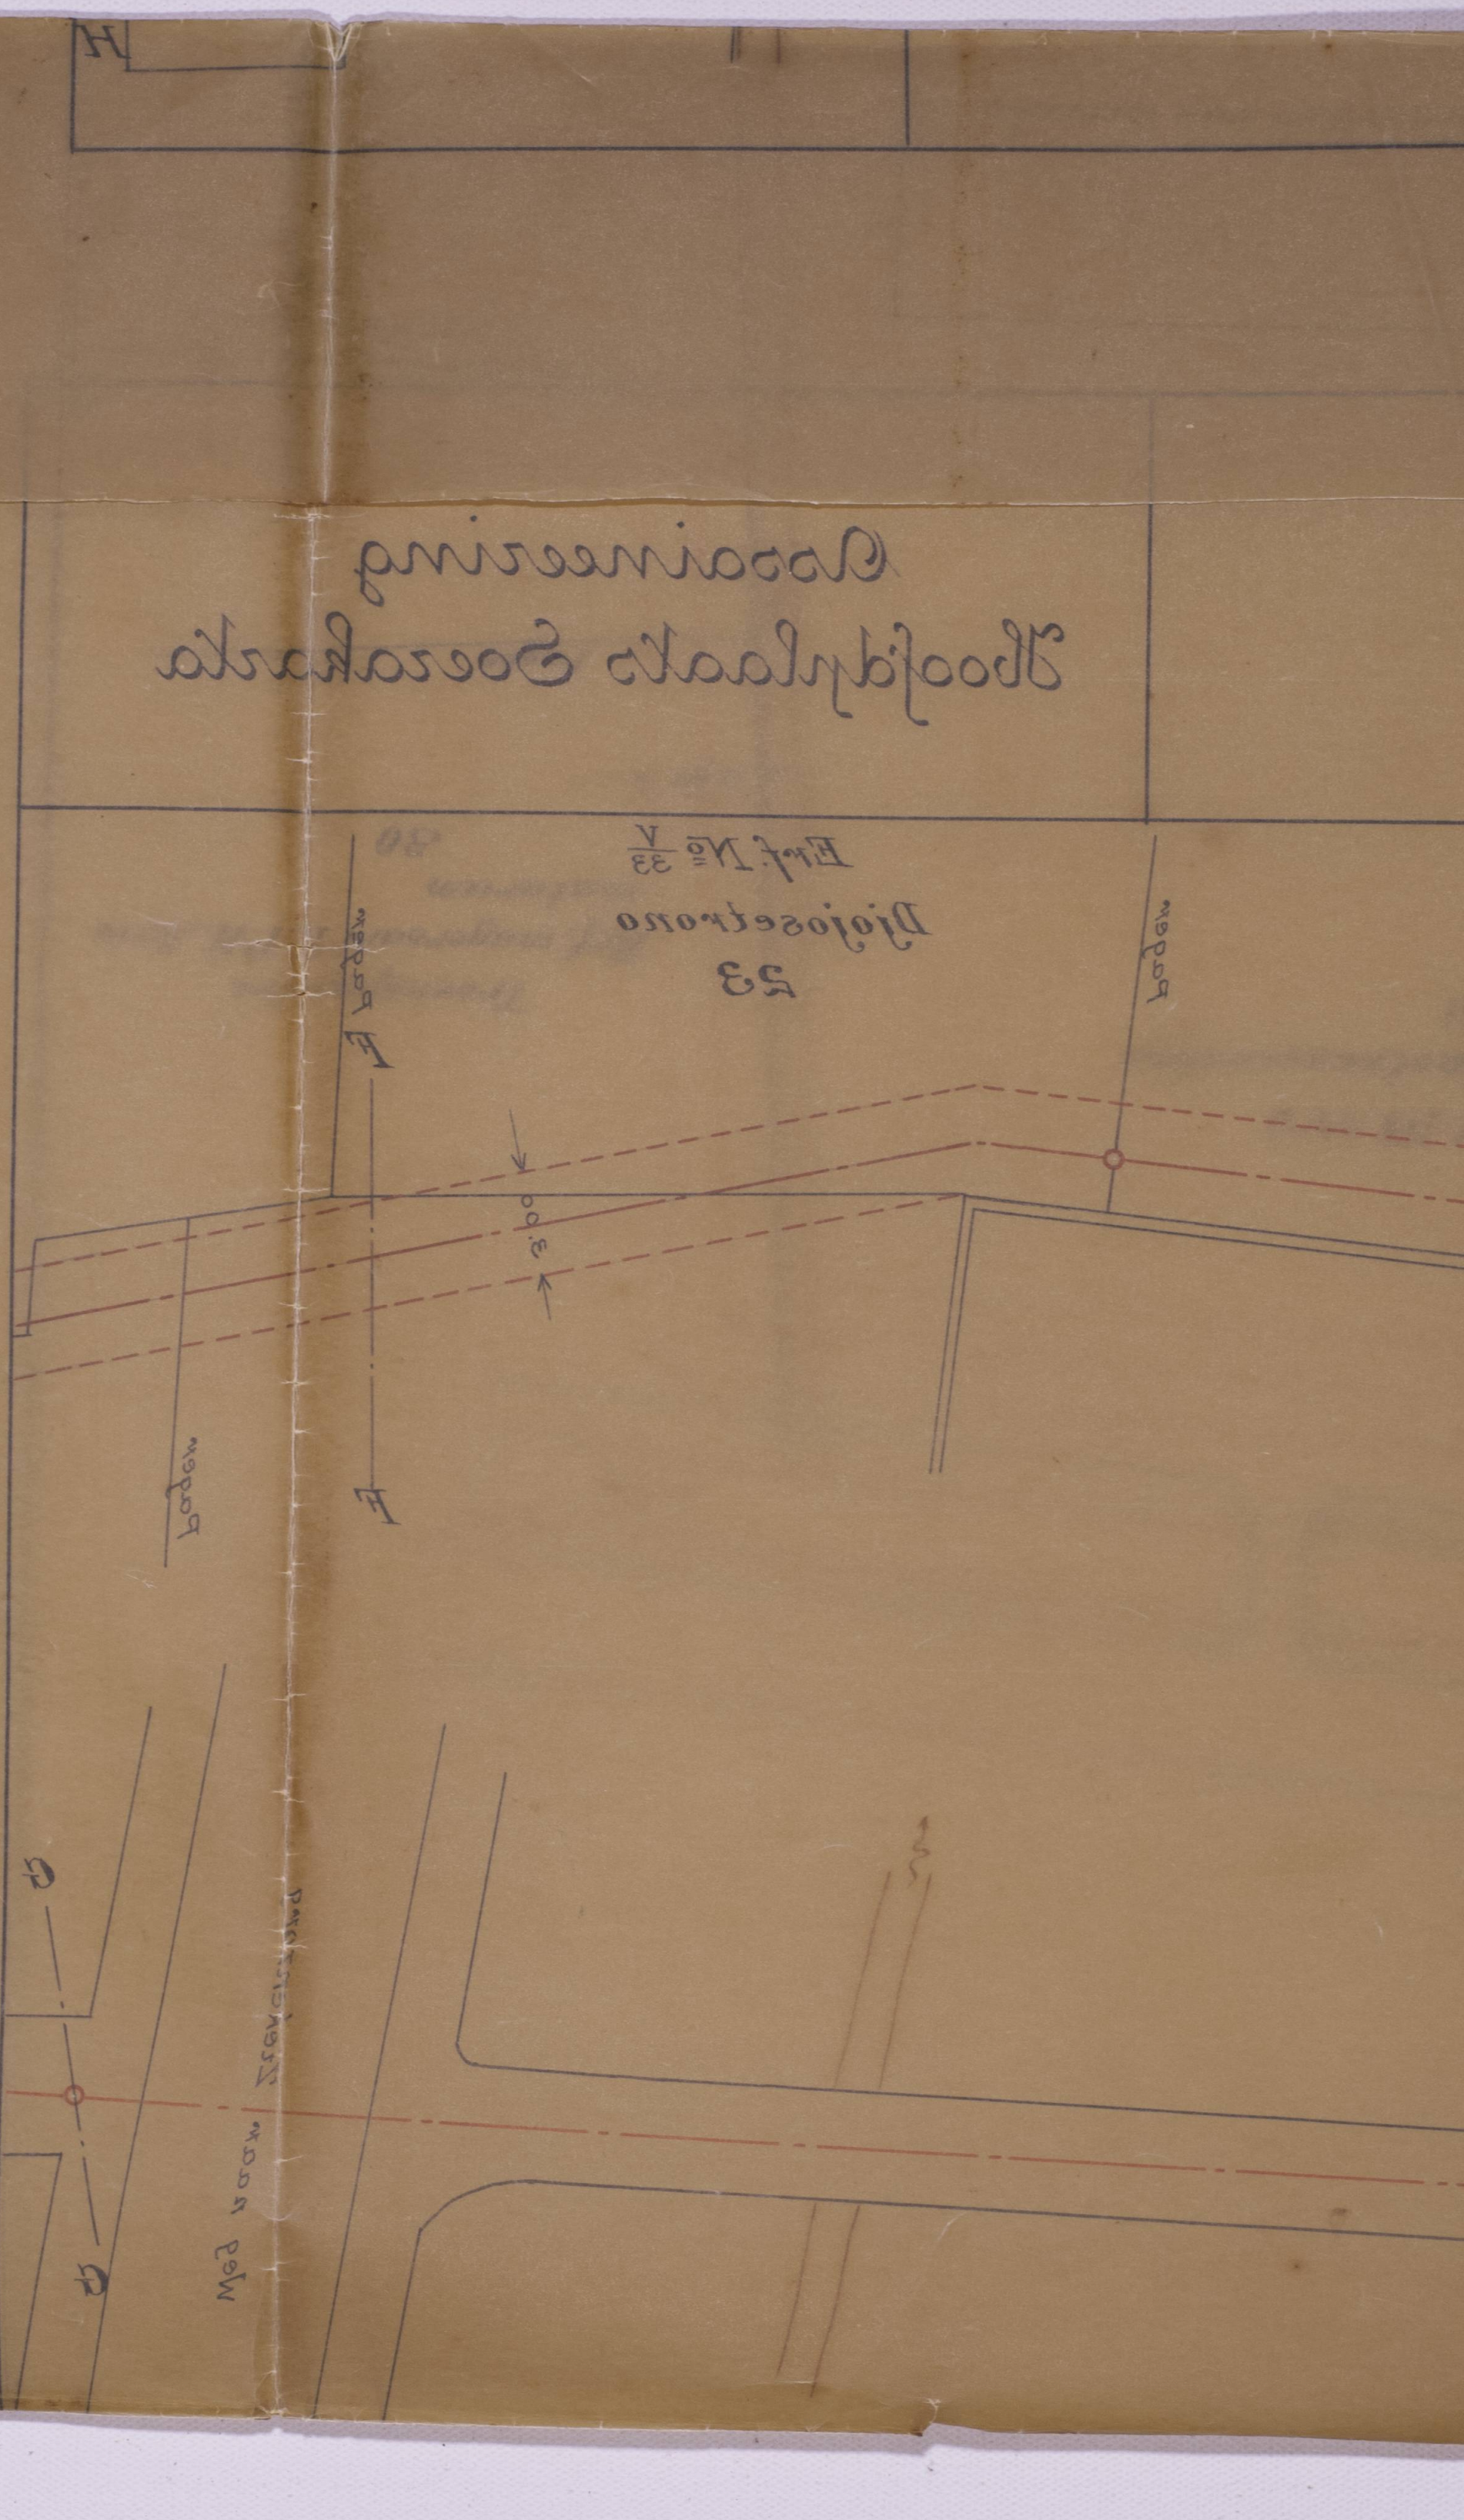
Broad
Broad
Broad