


Onteigeningskaart
Aanvoerriool Sectie I
Schaal 1:200


506 PAKHATA, D. D. 0.23/30 SATRODARSONO



Ontheigeningskaart
Aanvoerriool Sectie I
Schaal 1:200

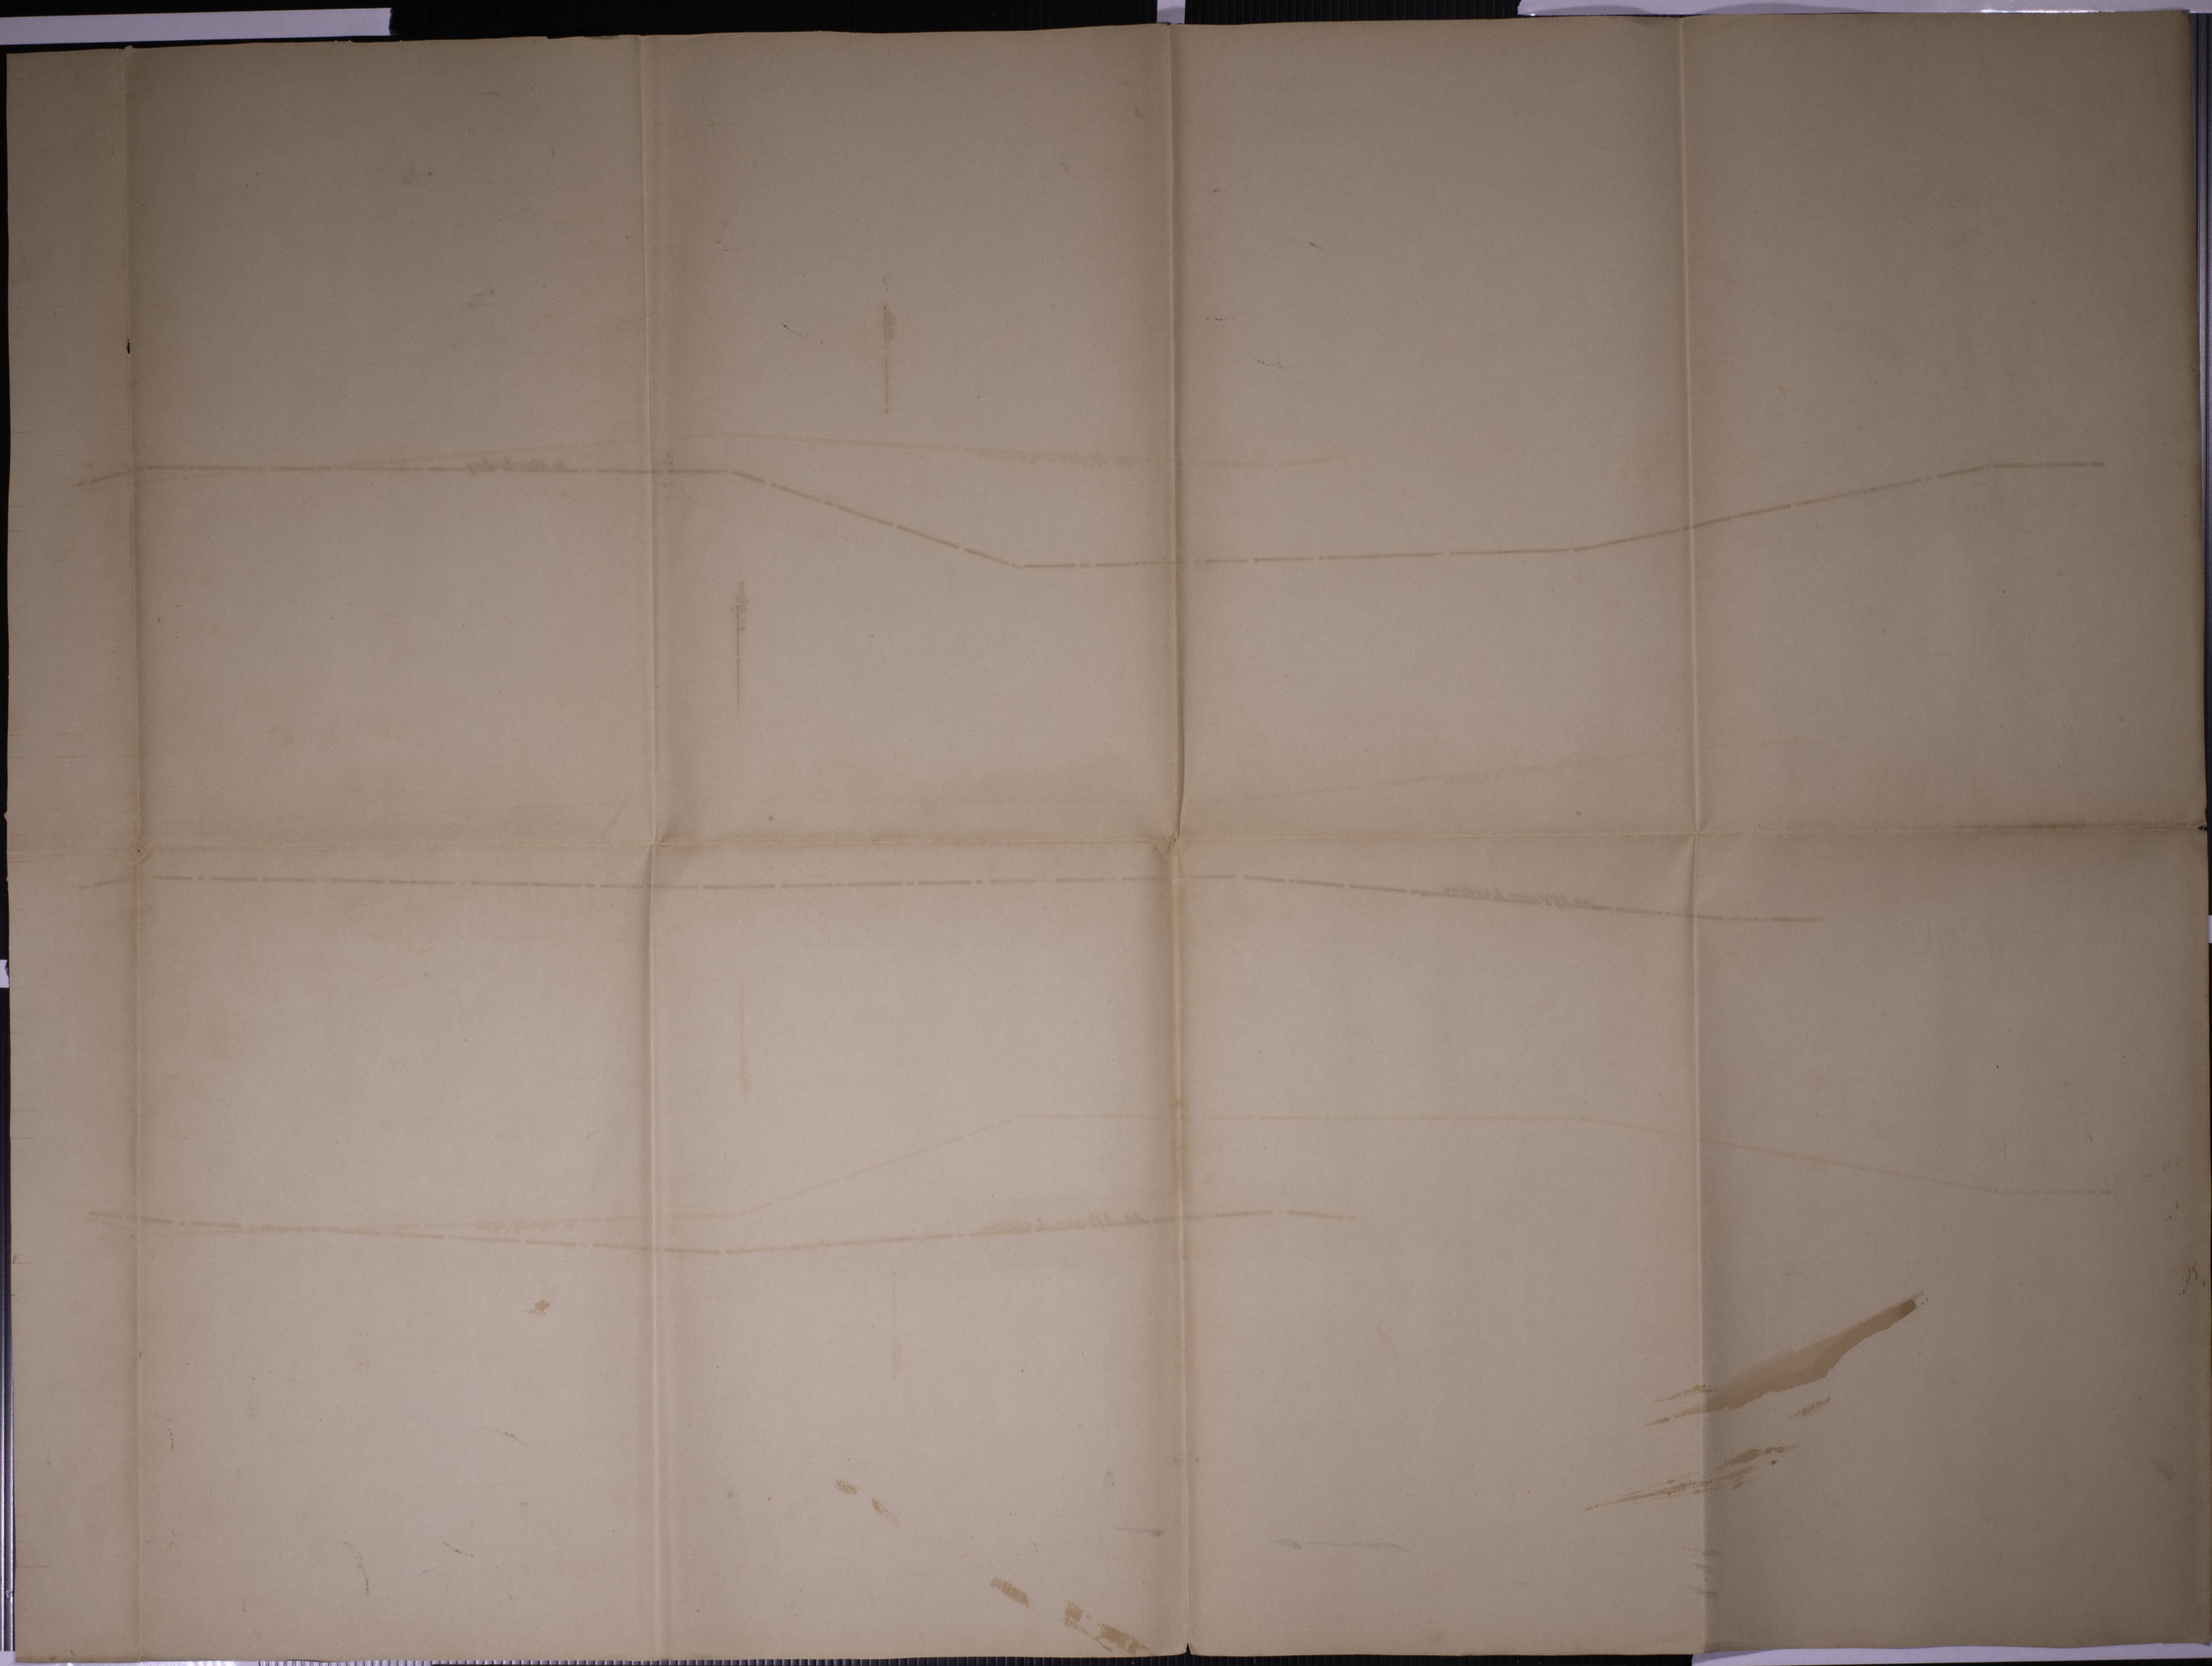


Assaineerin Hoofdplaats Soerakarta

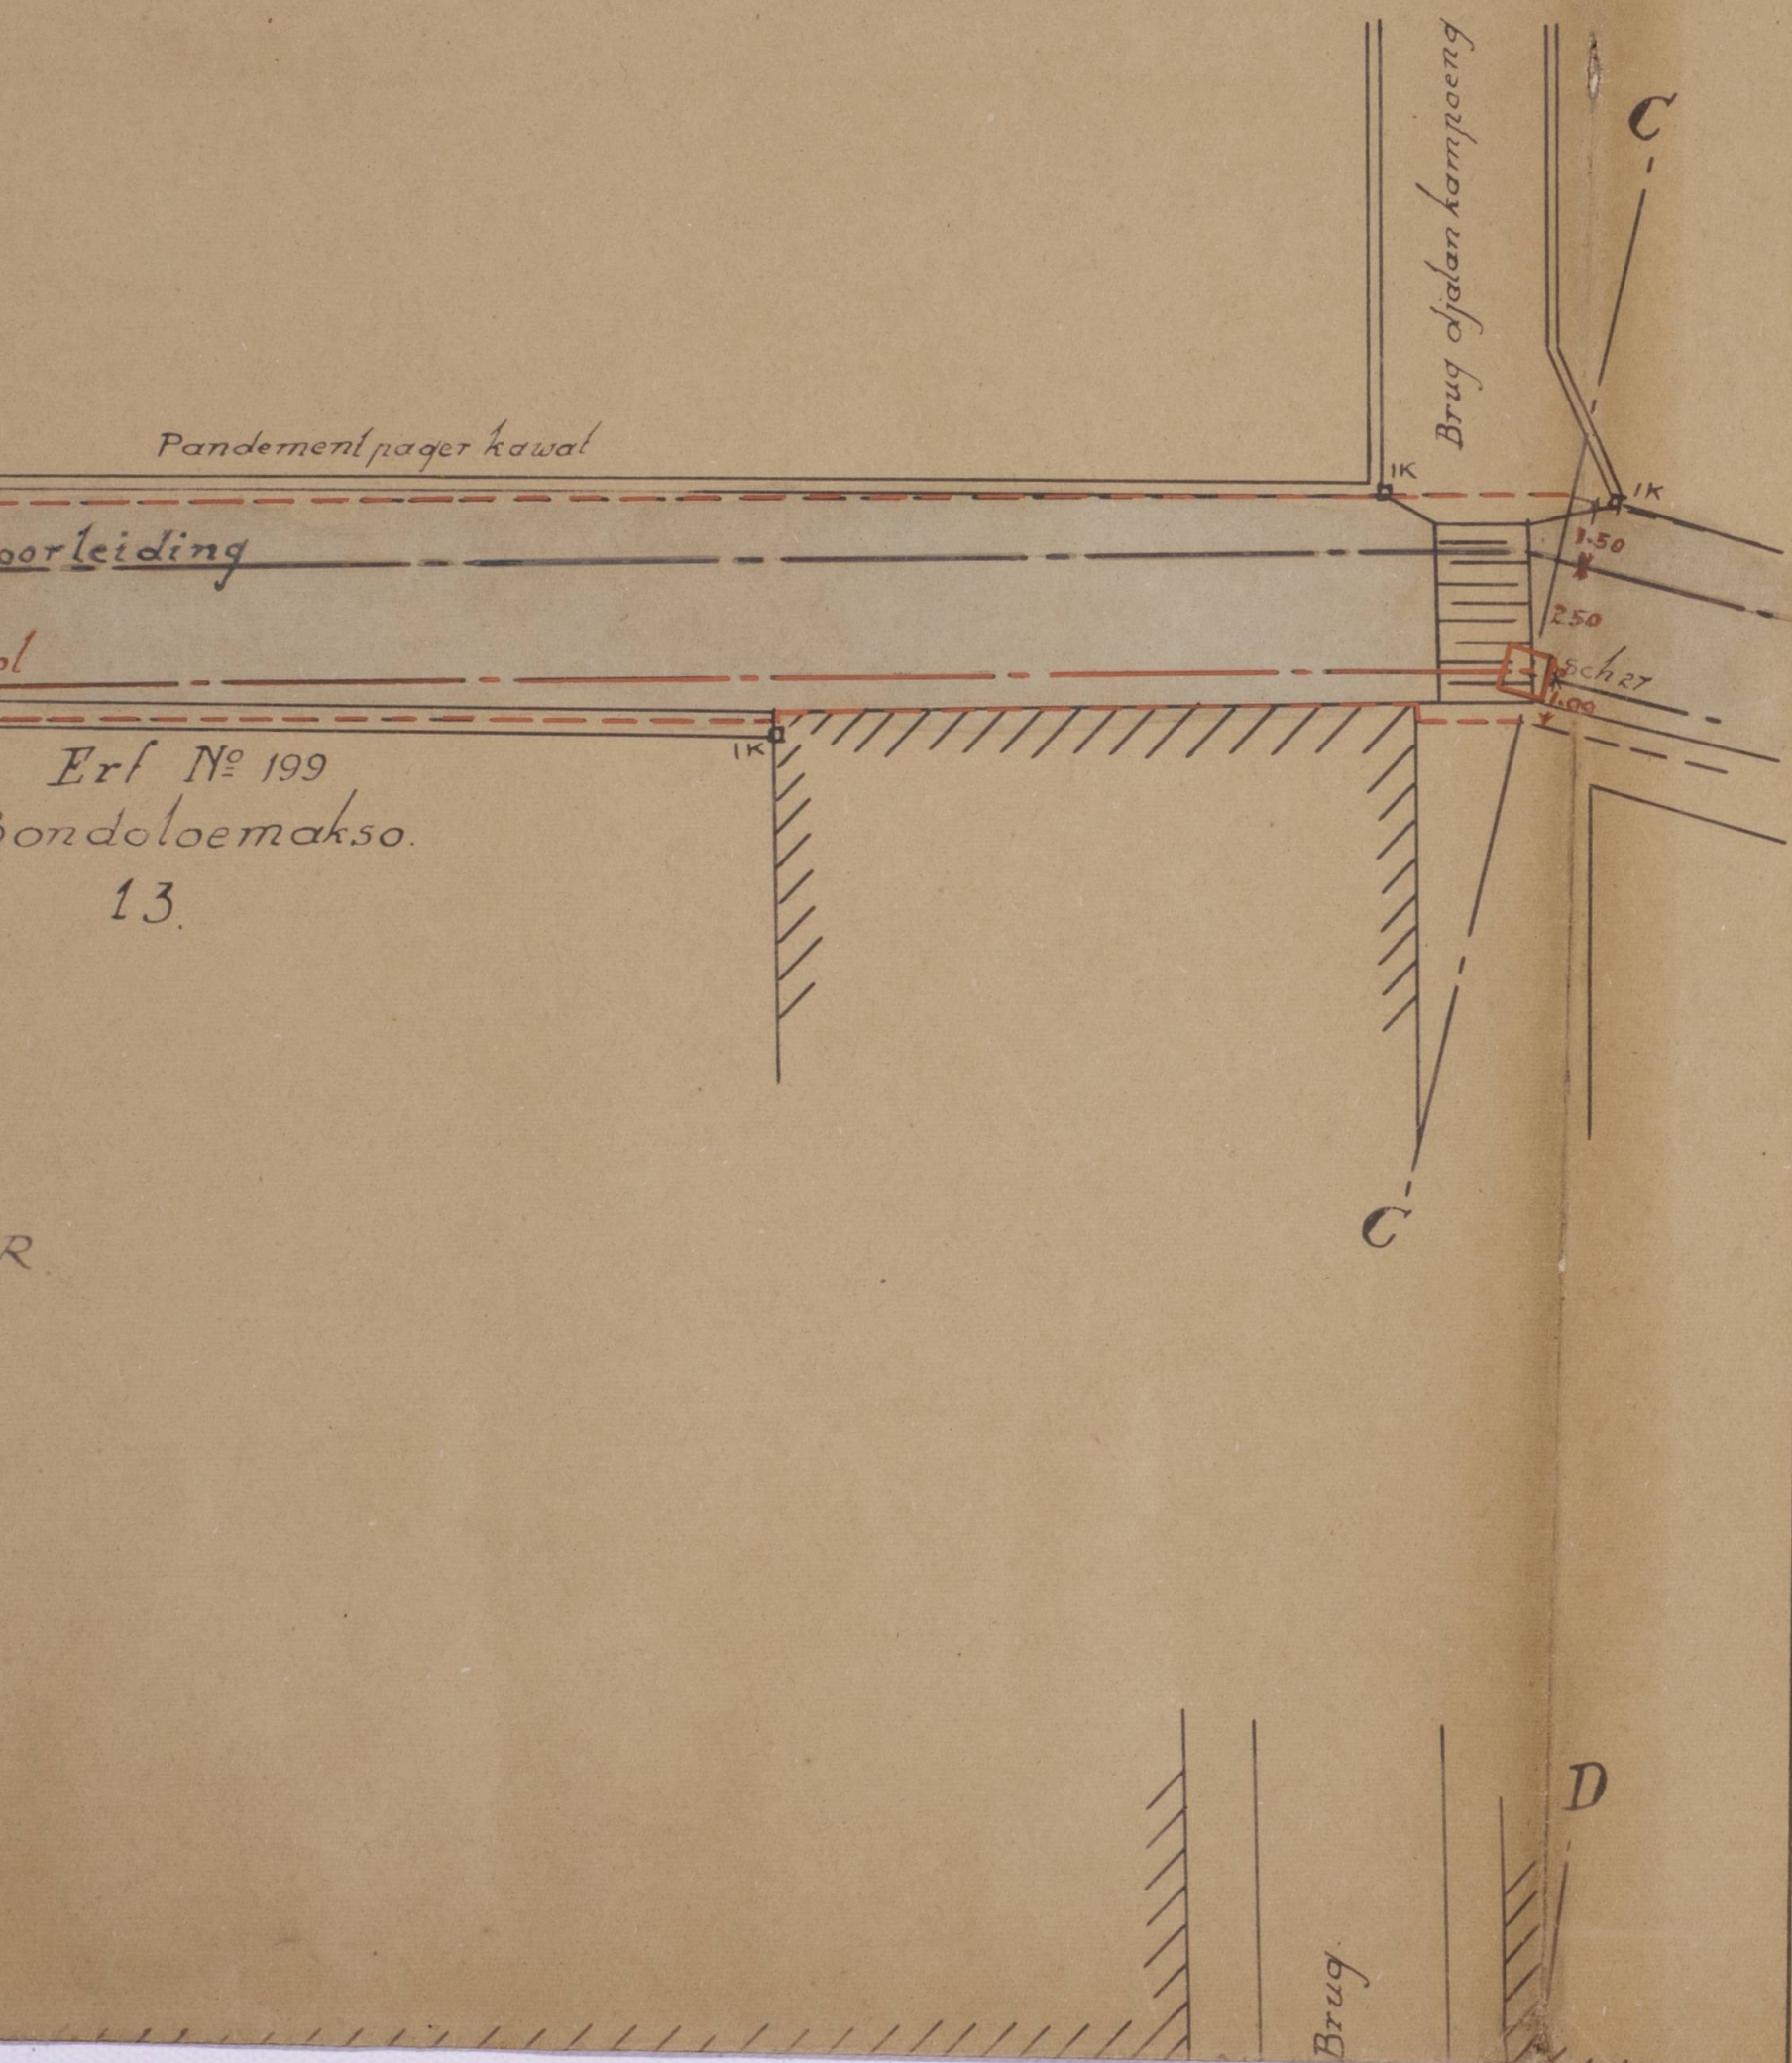


Erf N^o 199
bondoloemakso.
13.

Ossaineerin
Hoofdplaats Soerakarta

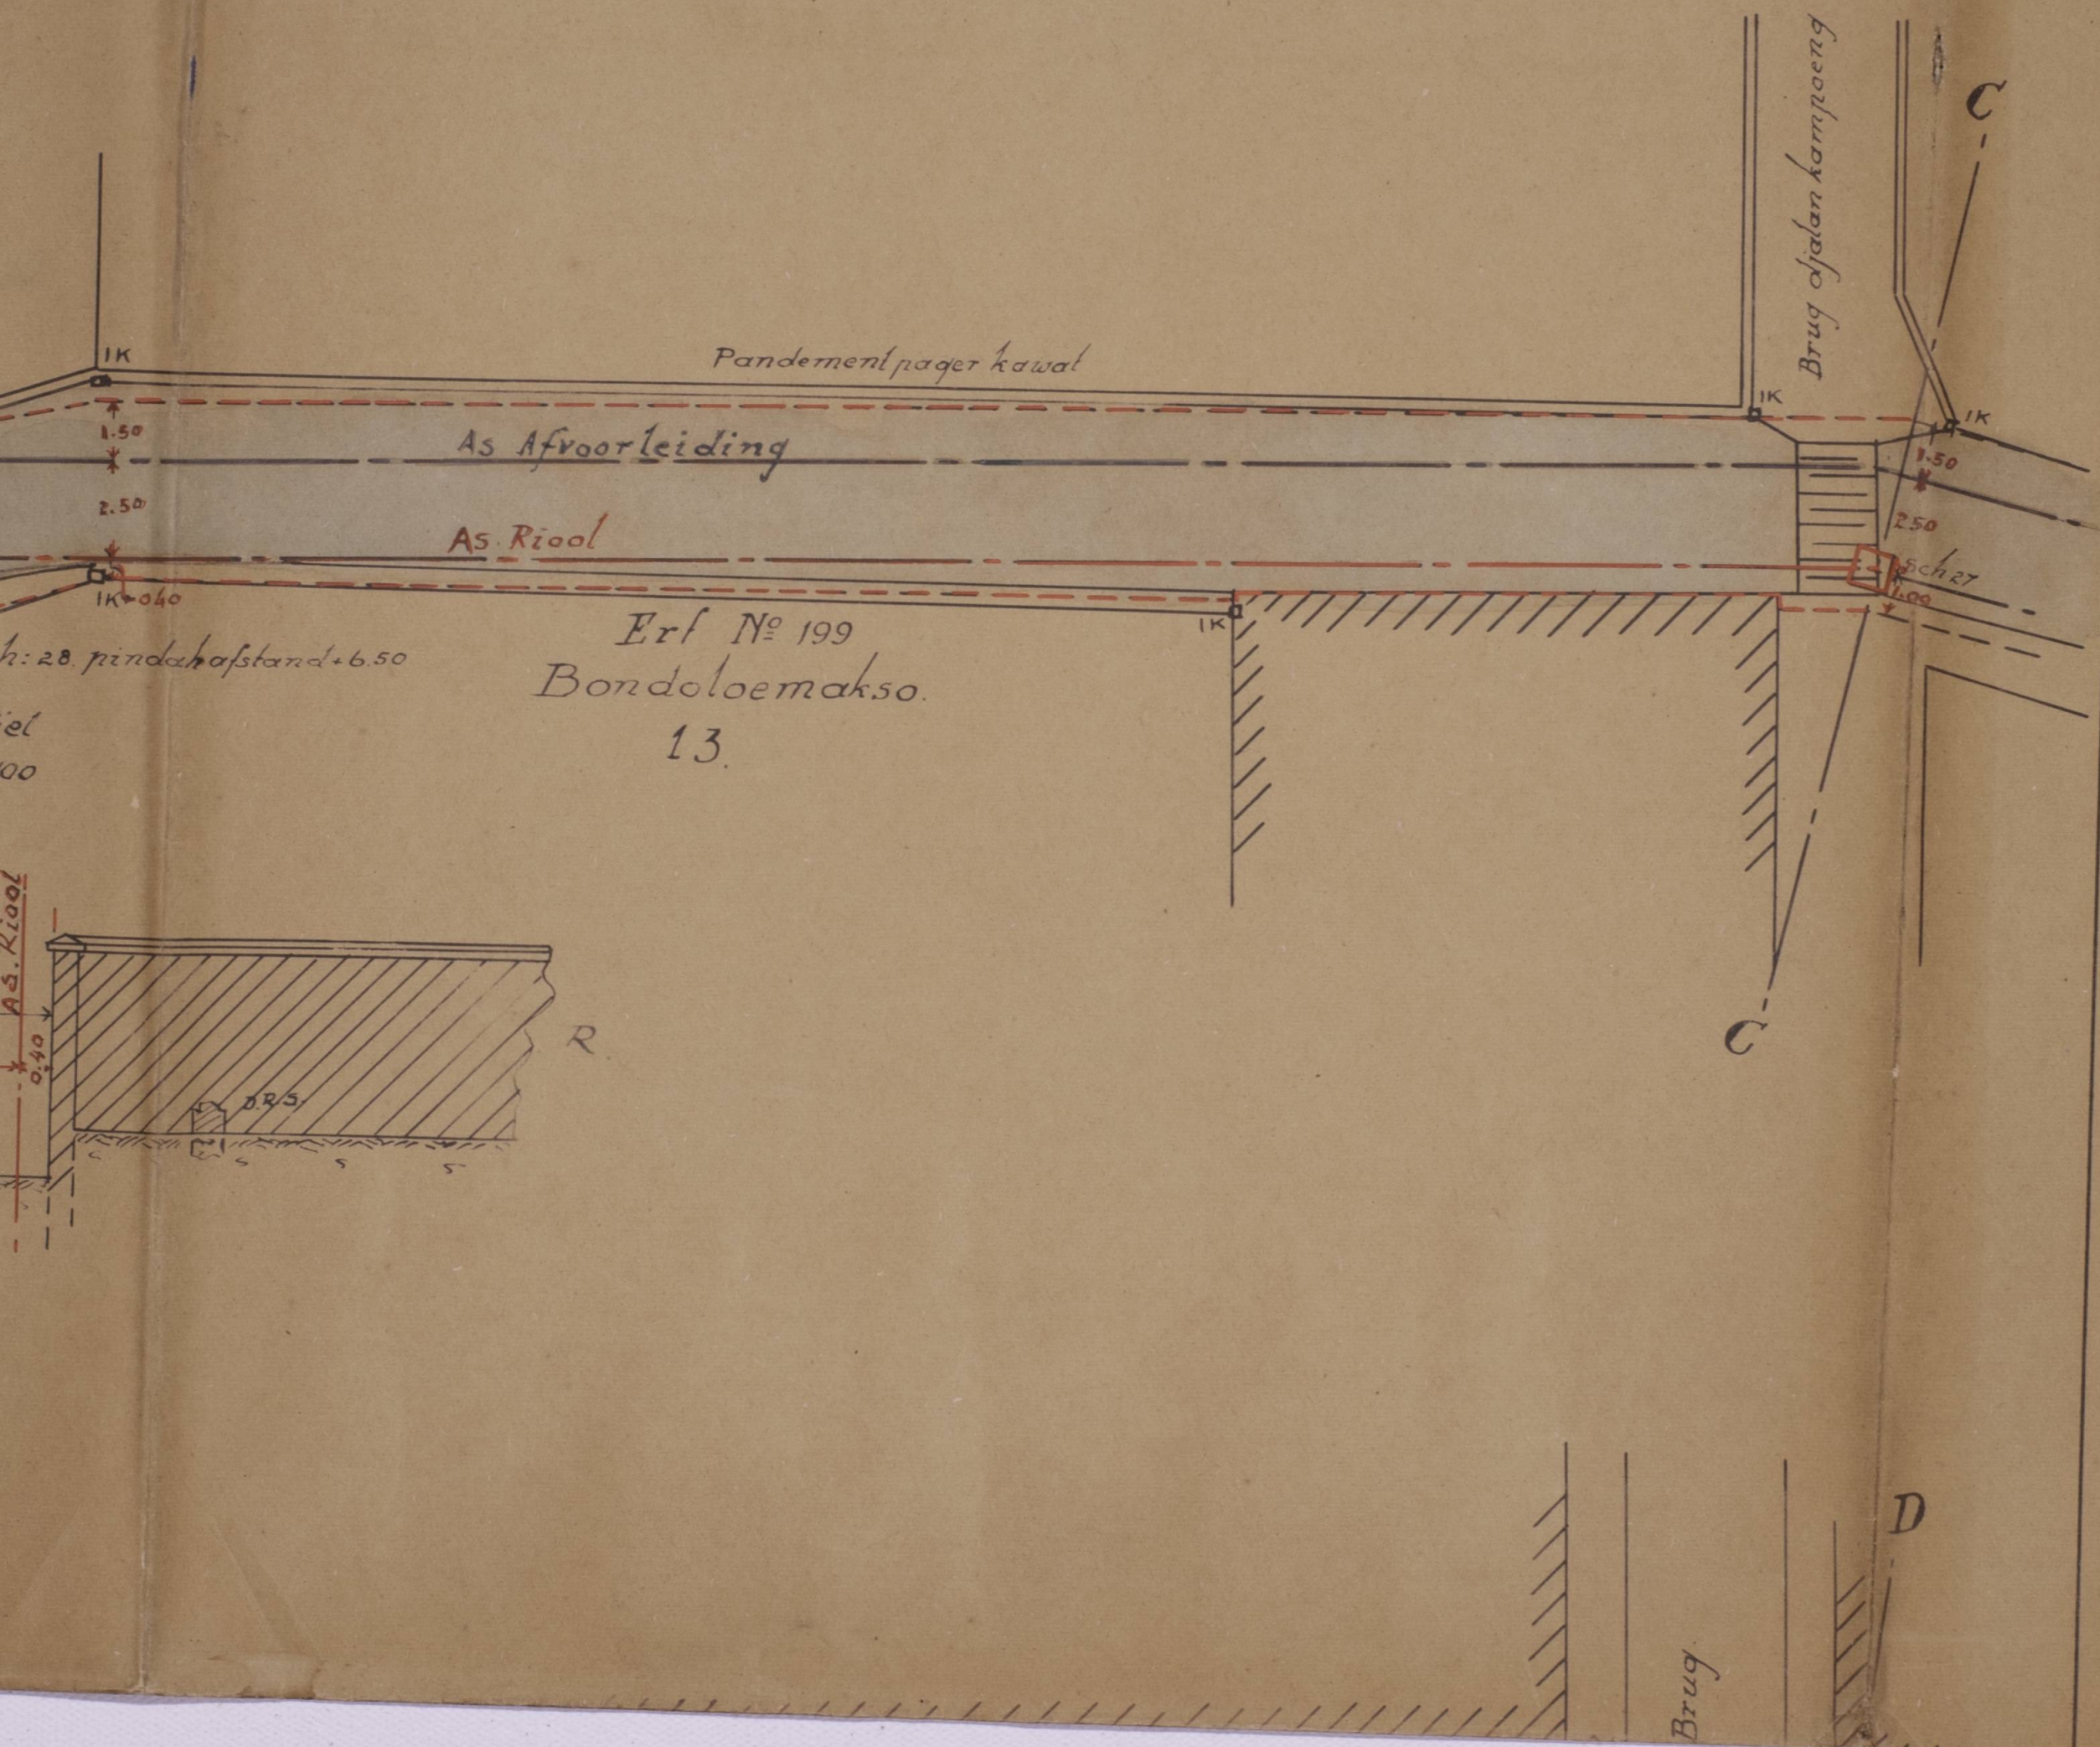


ingokaart
ol Sectie I
l 1:200

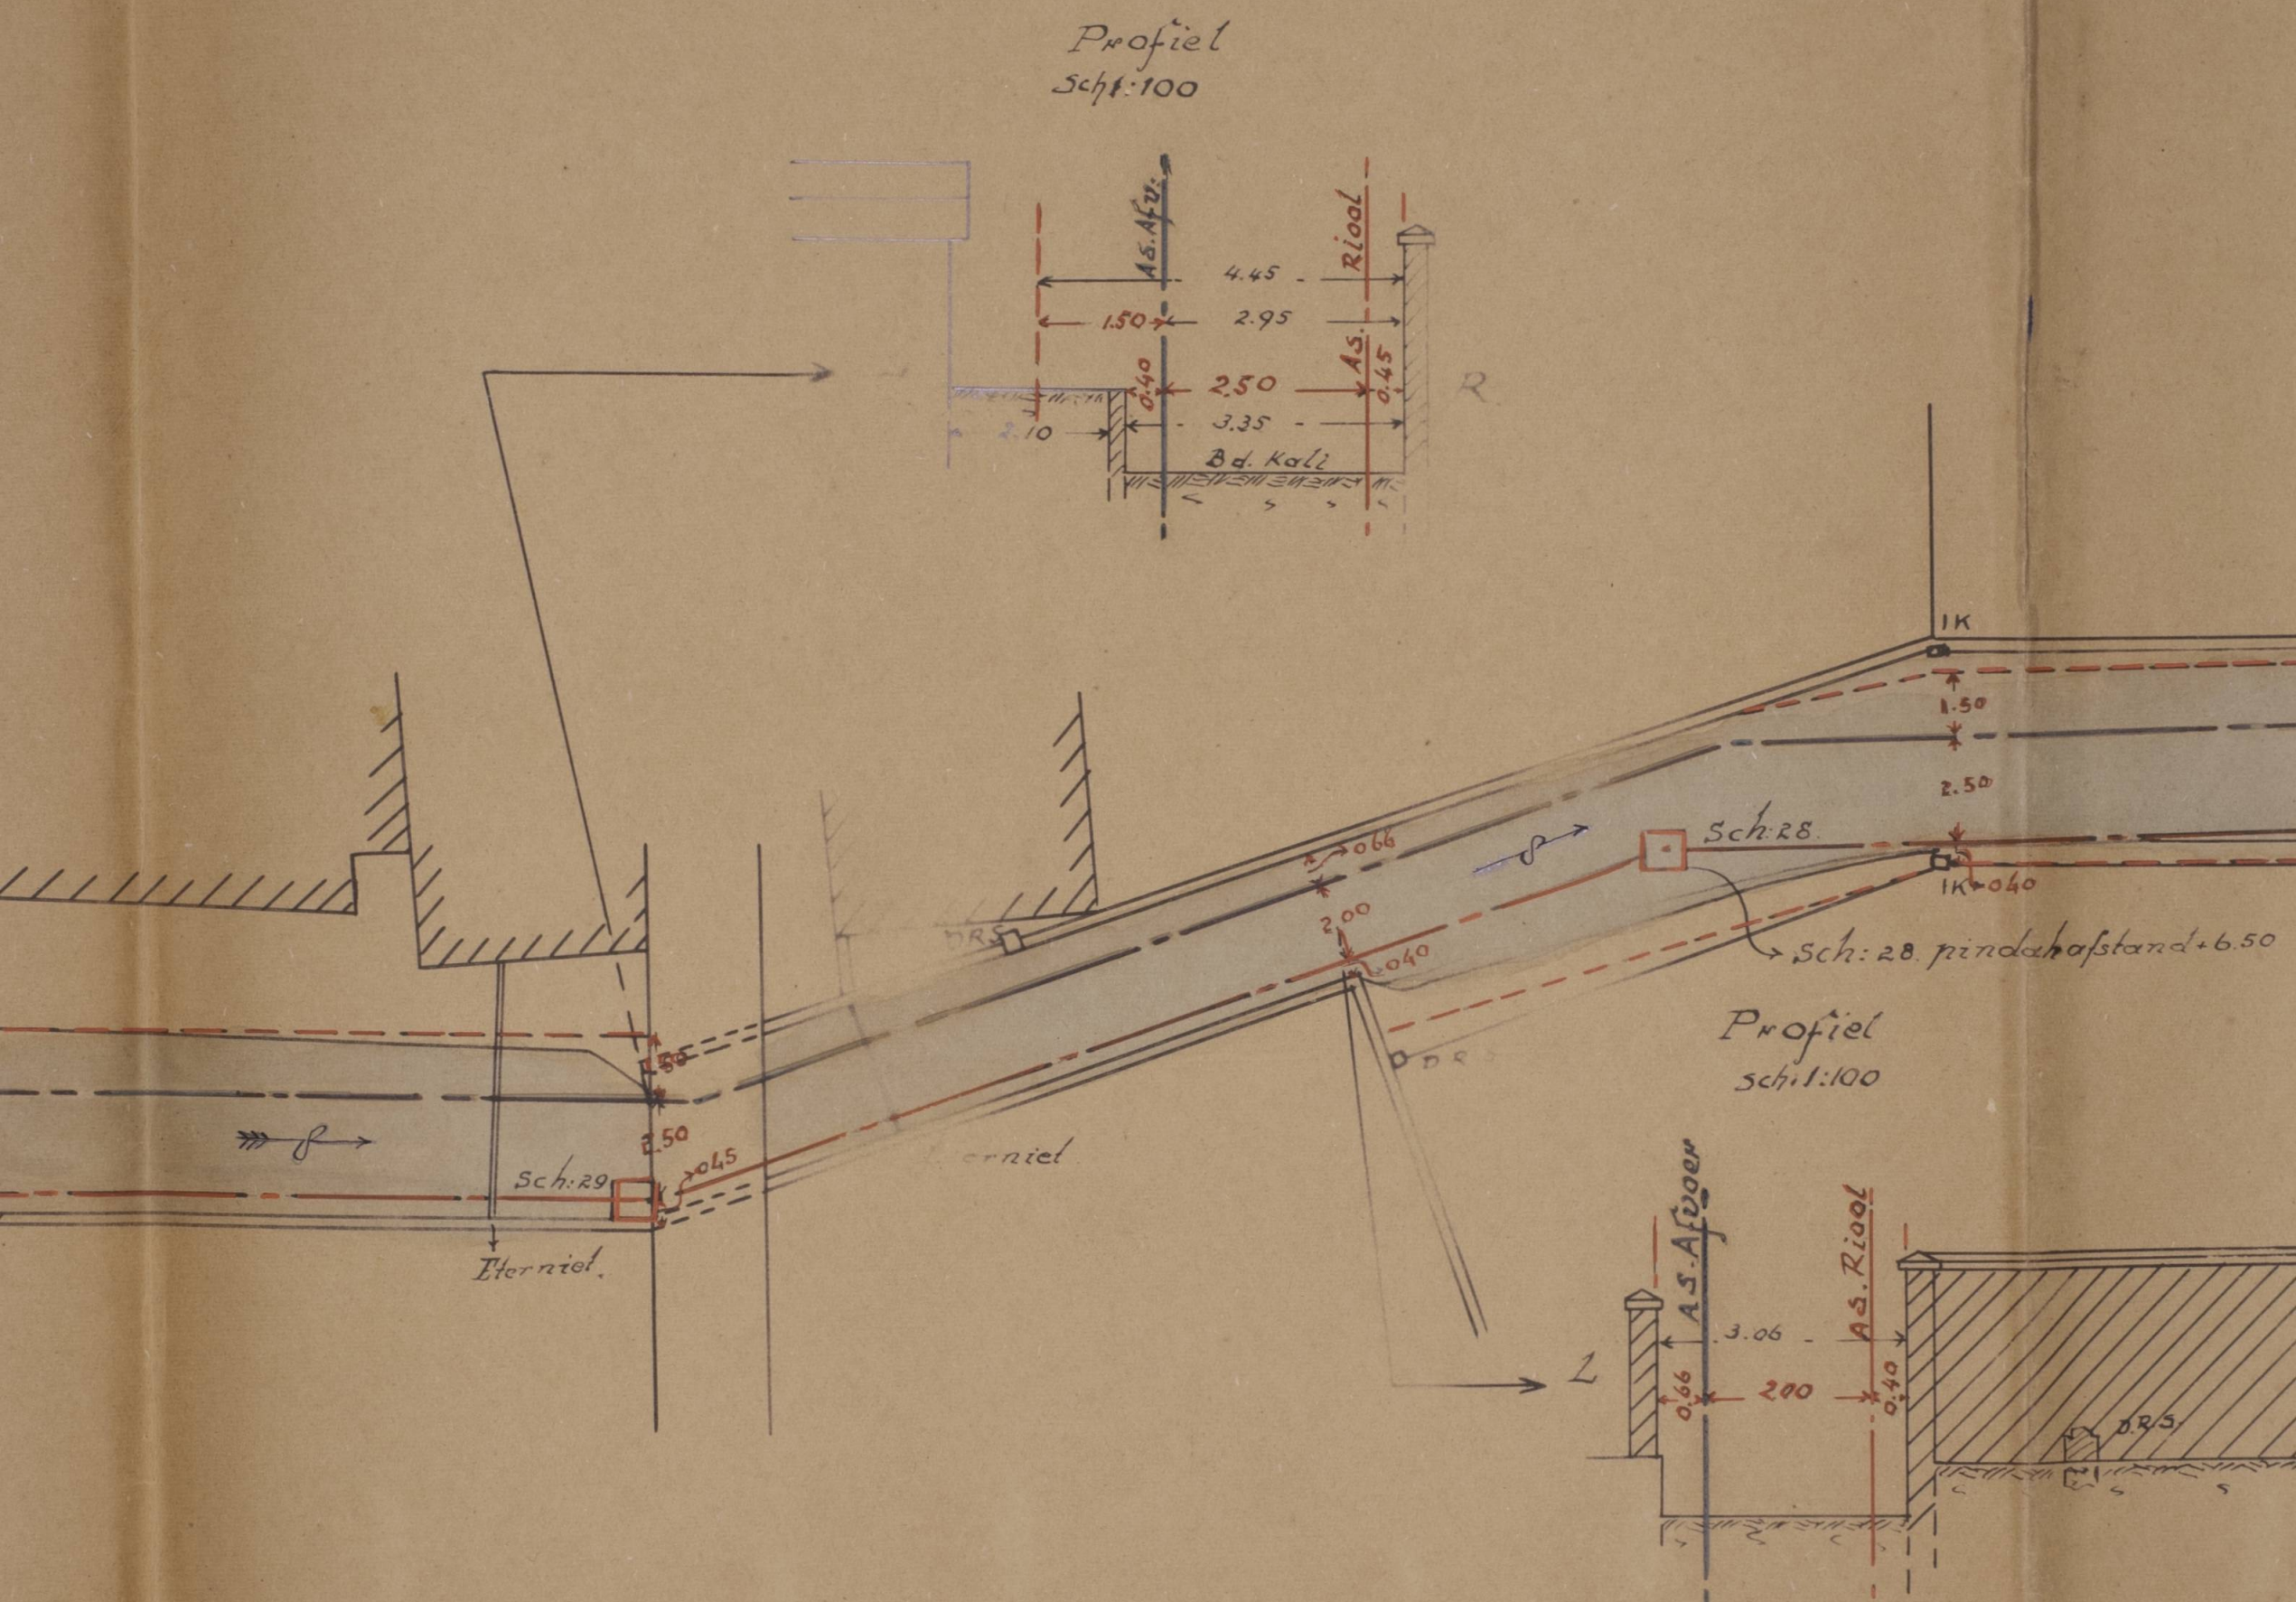

Onteigeningsk


aanvoerriool Sect

Schaal 1:200


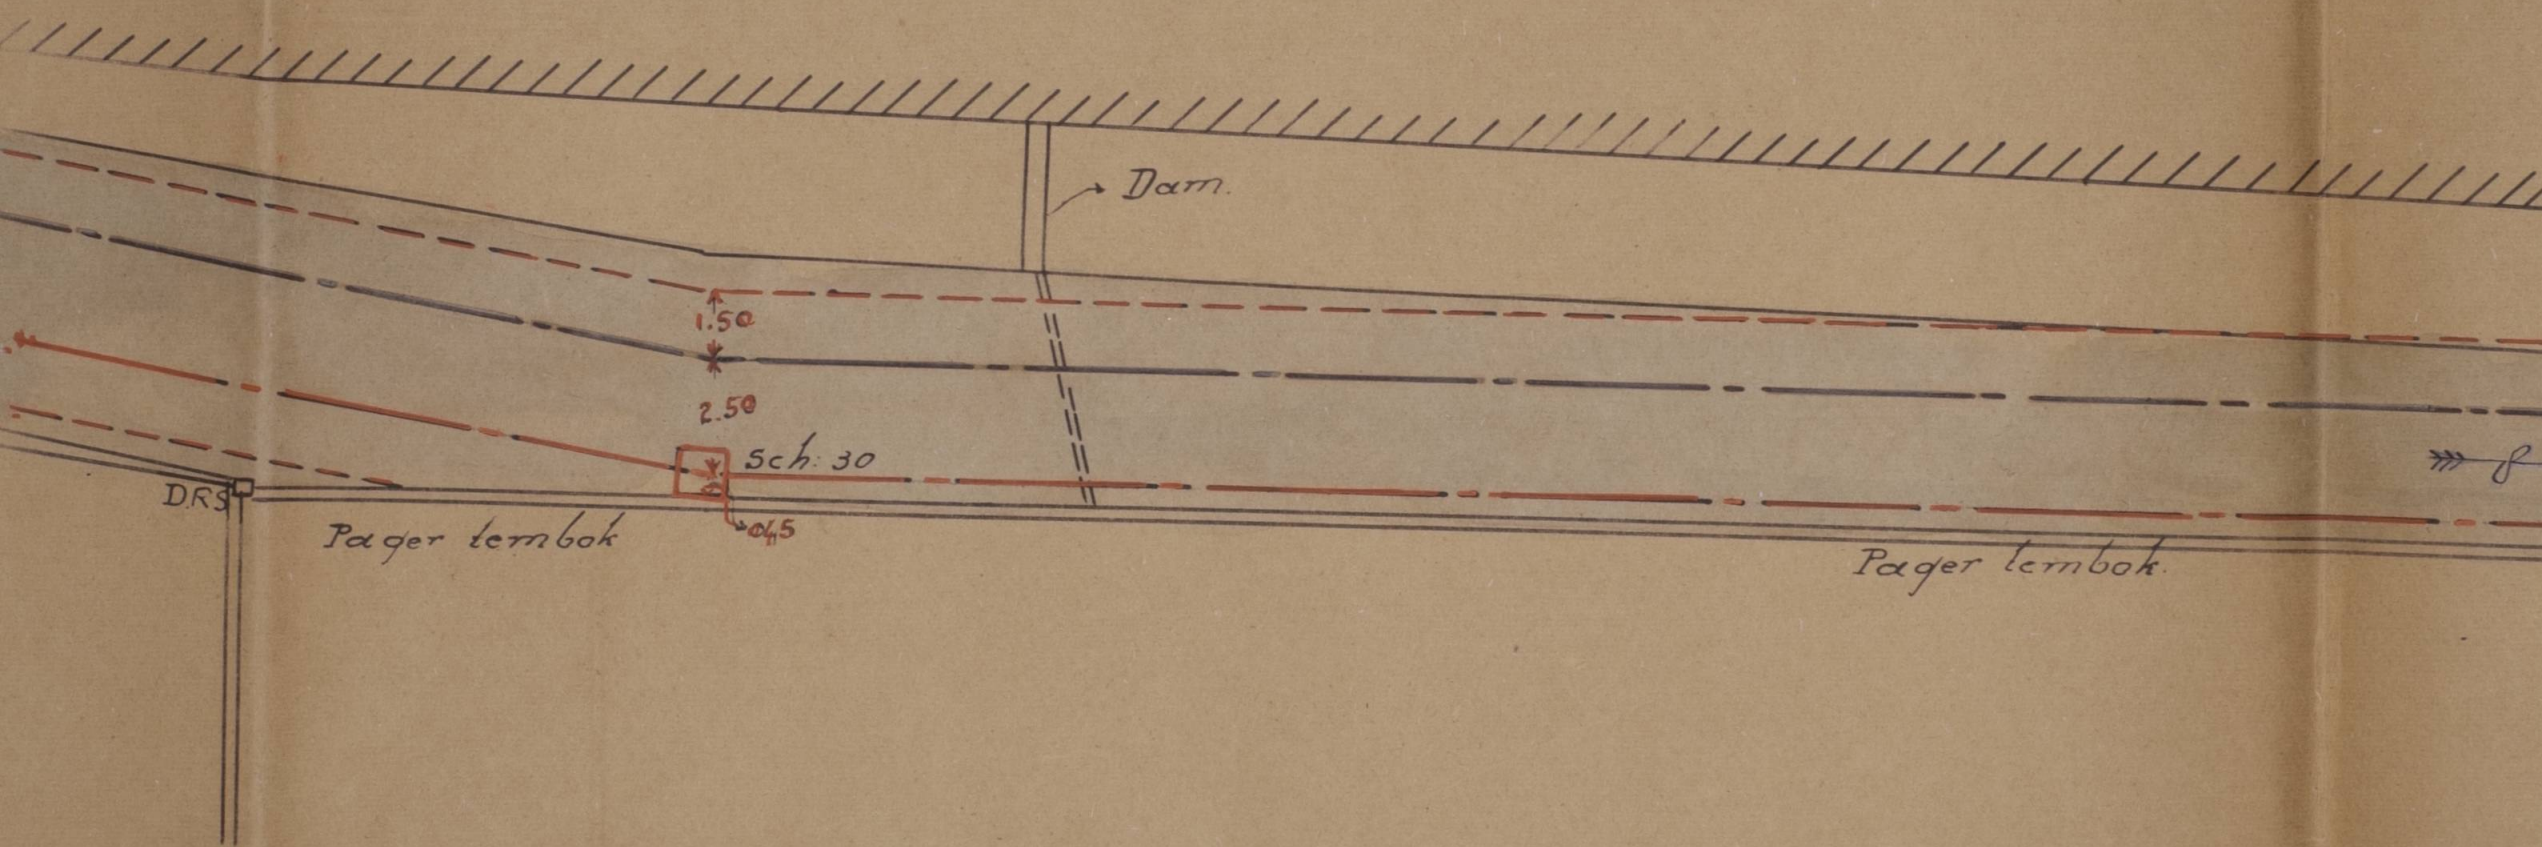


LEGER


Blad 2

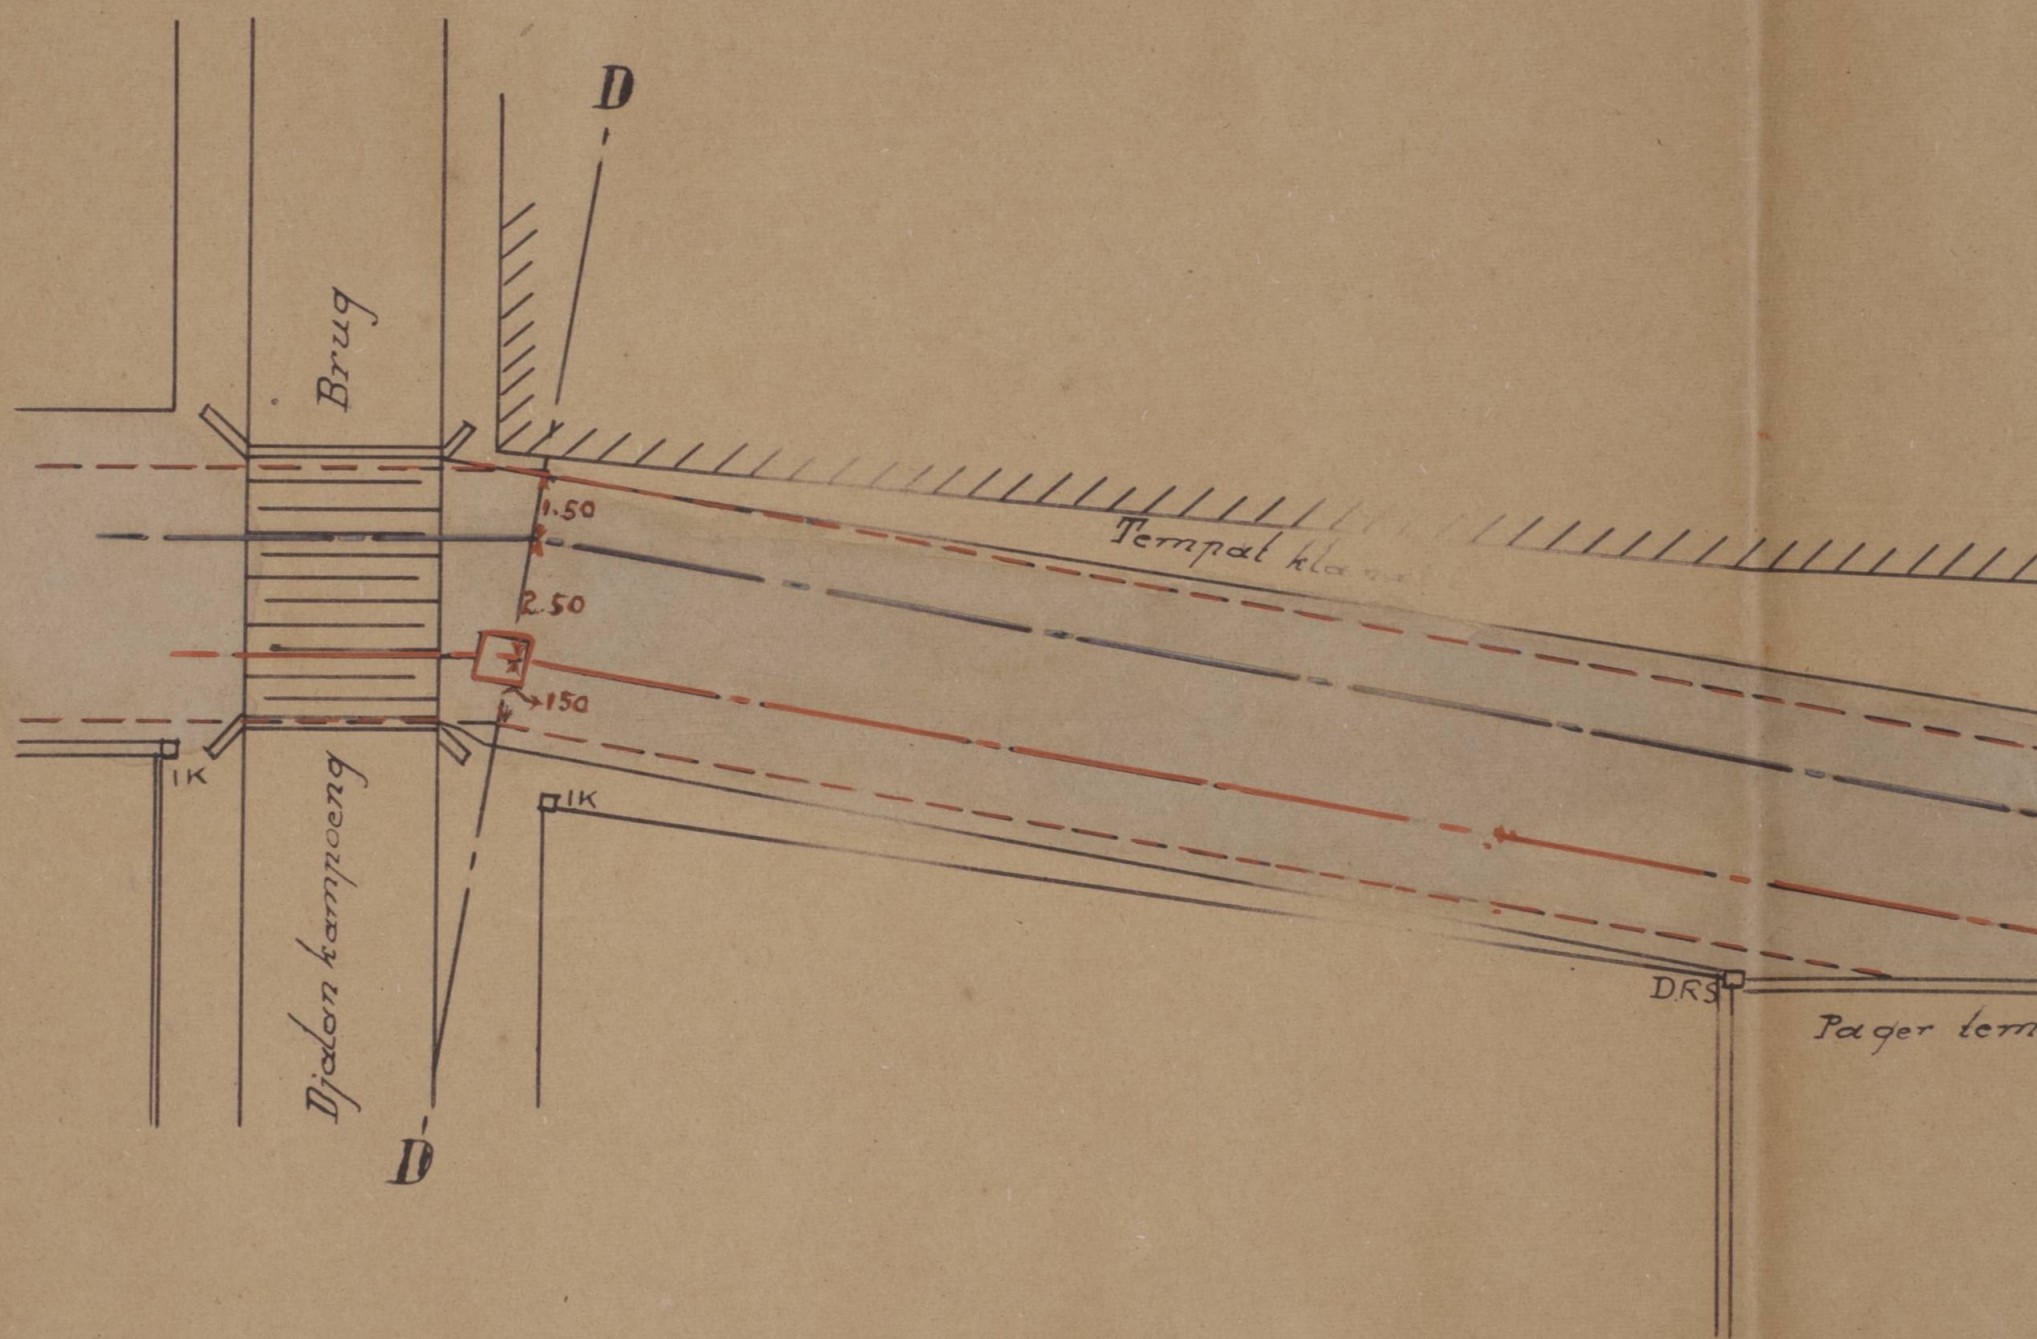

E

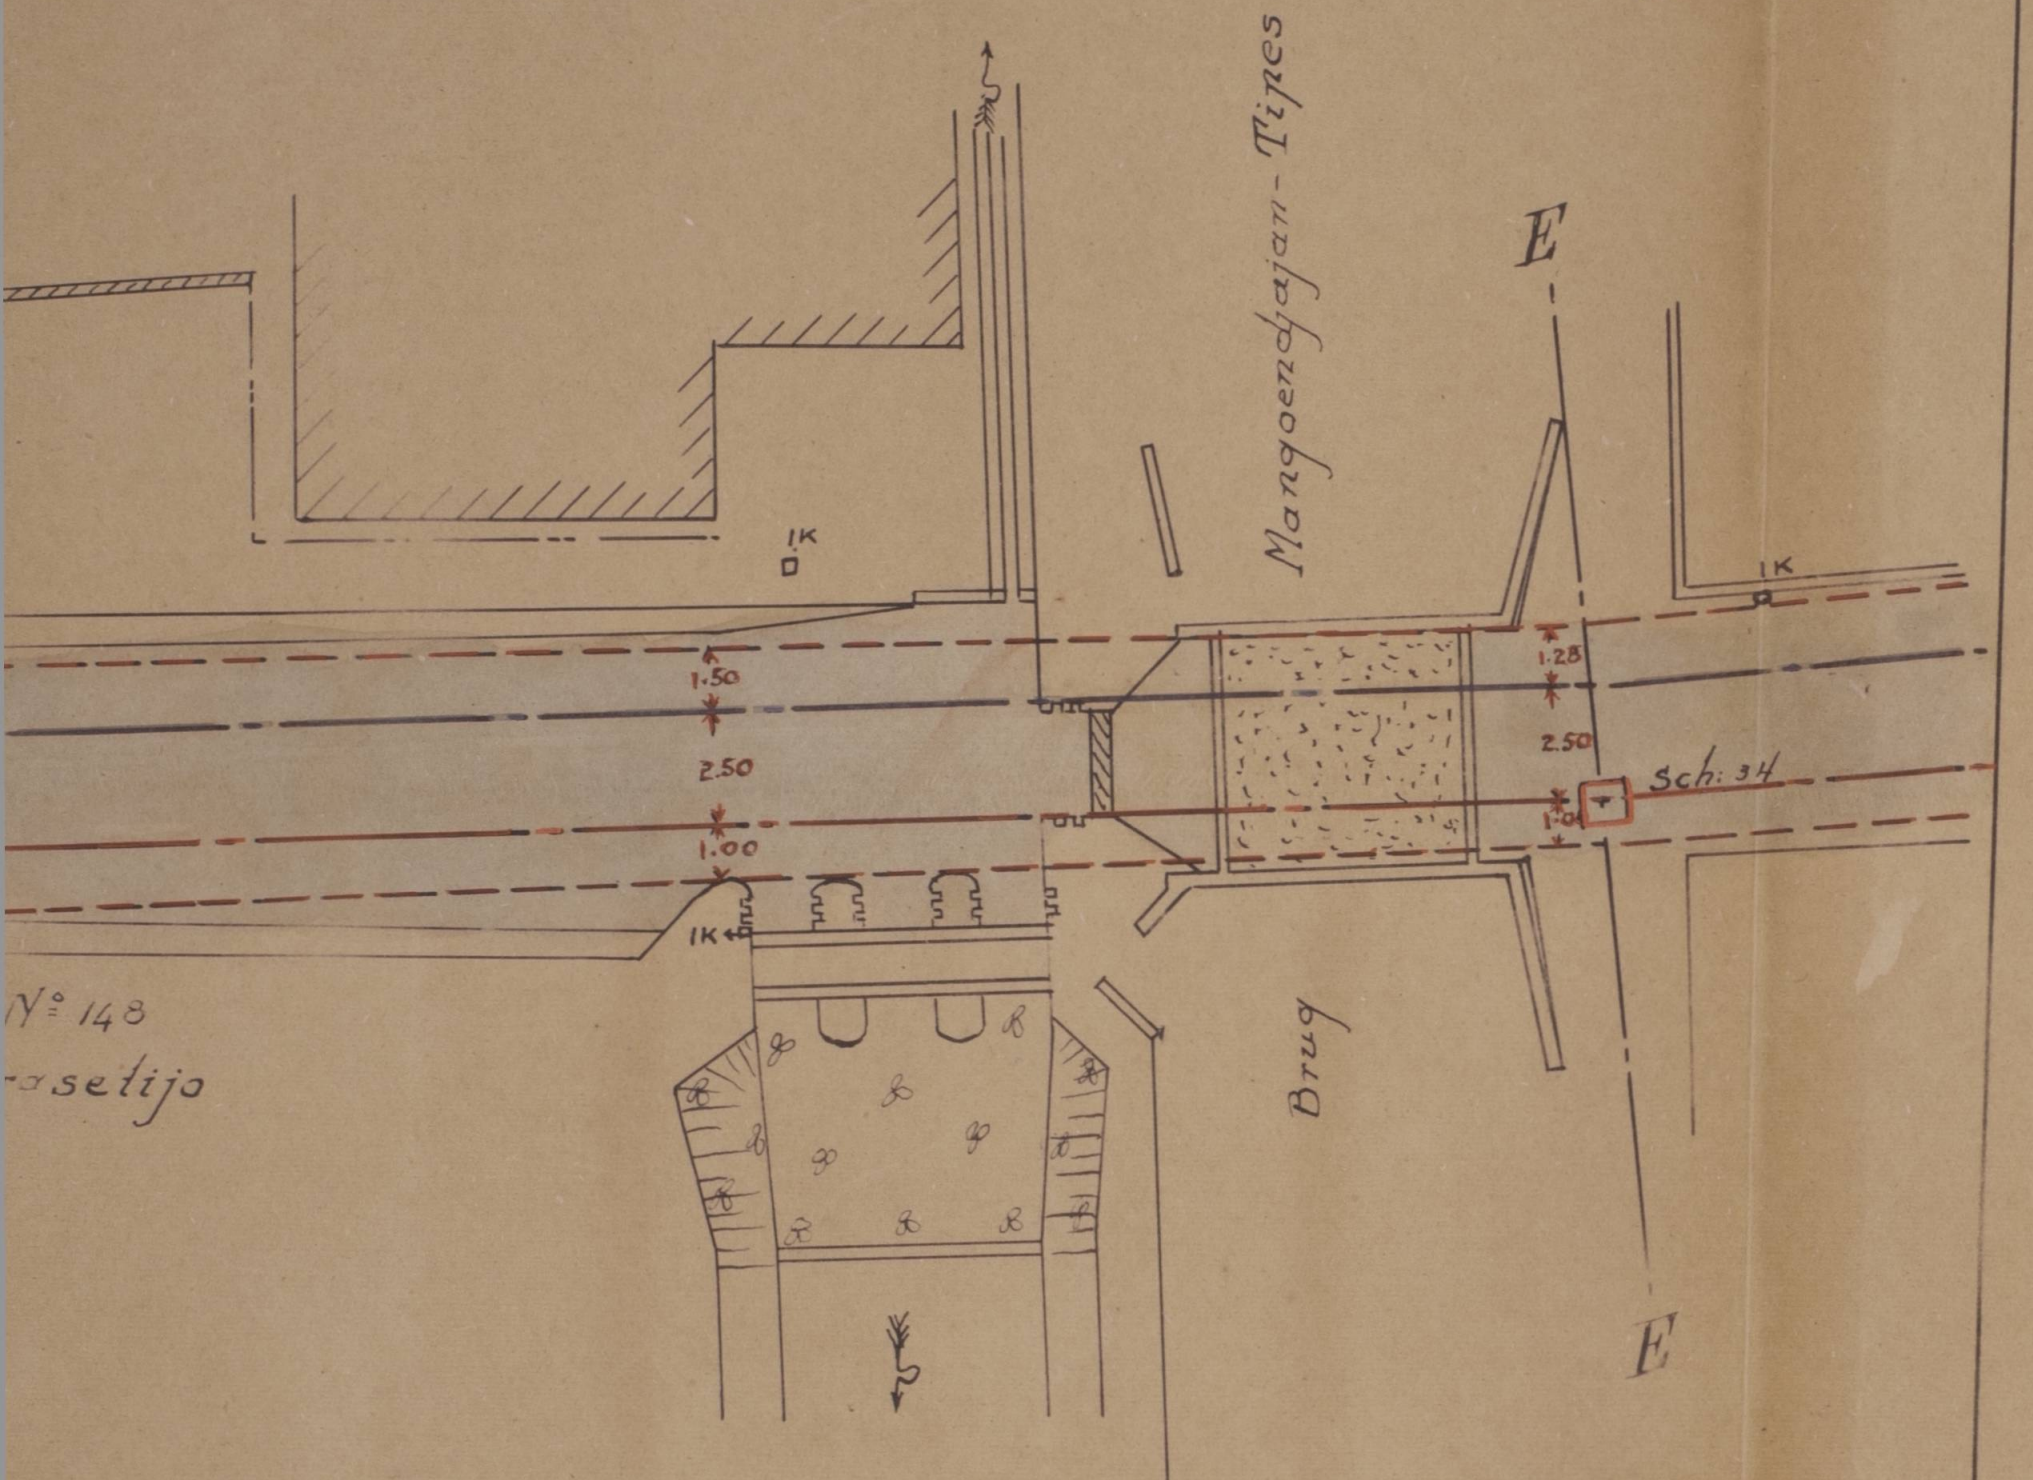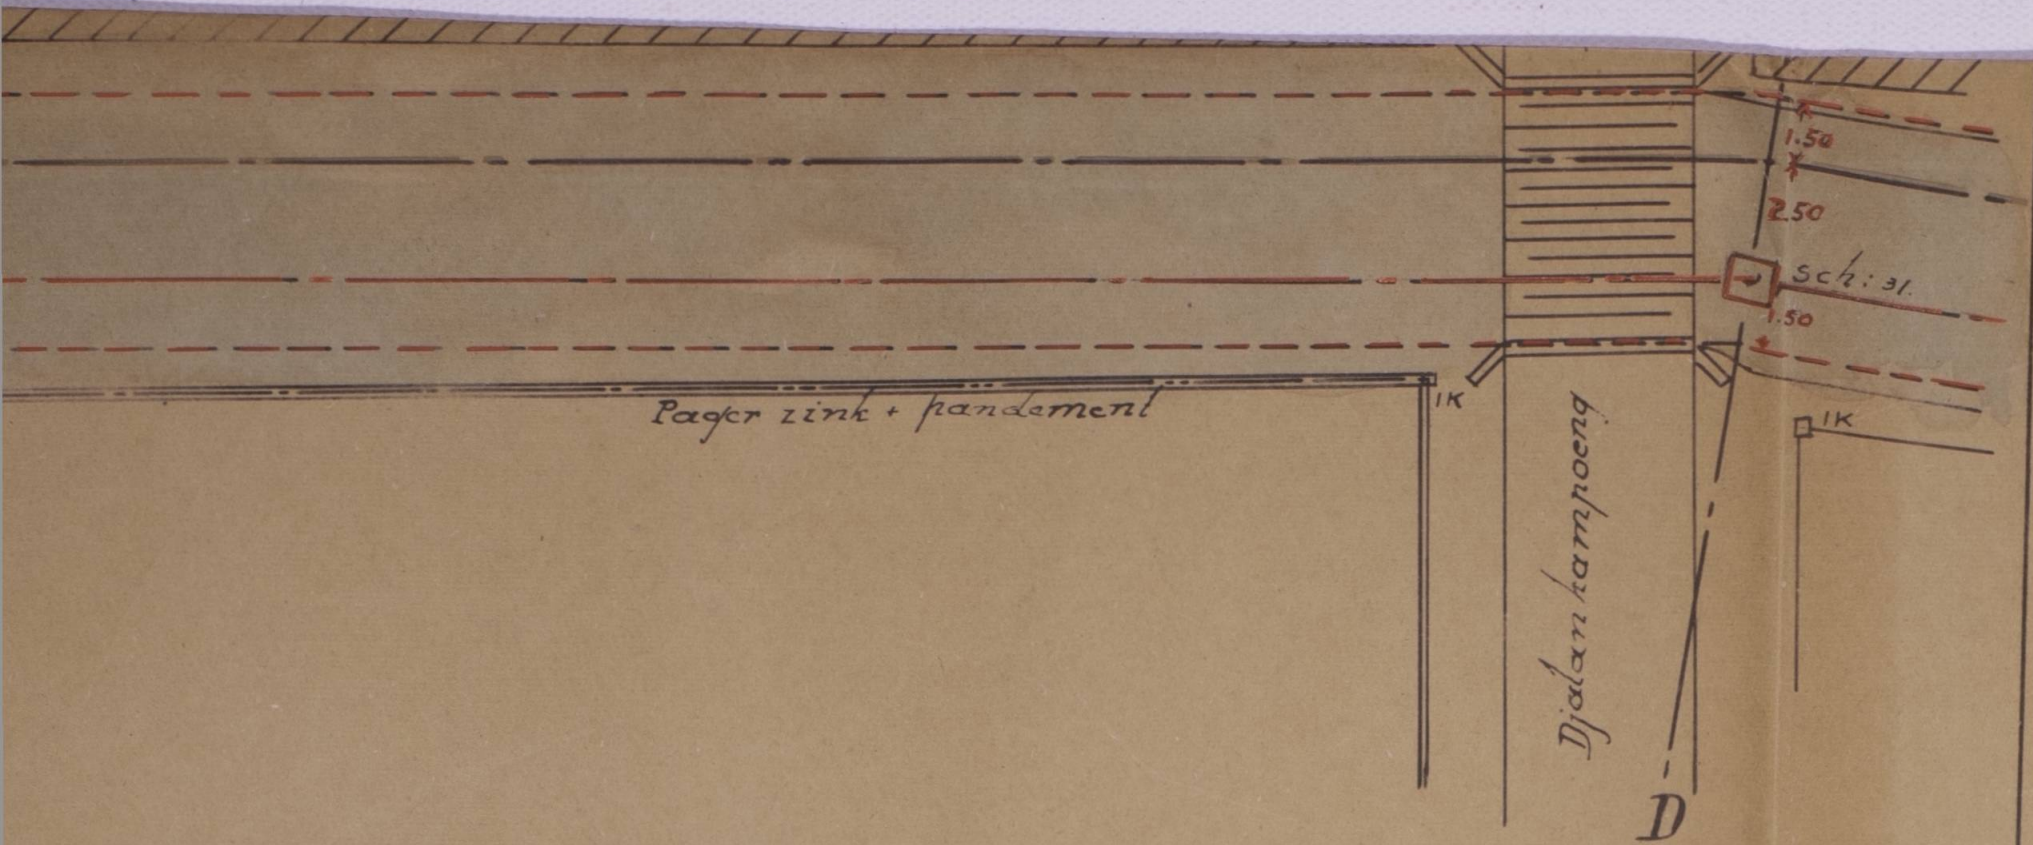

Nº 148
asetijo

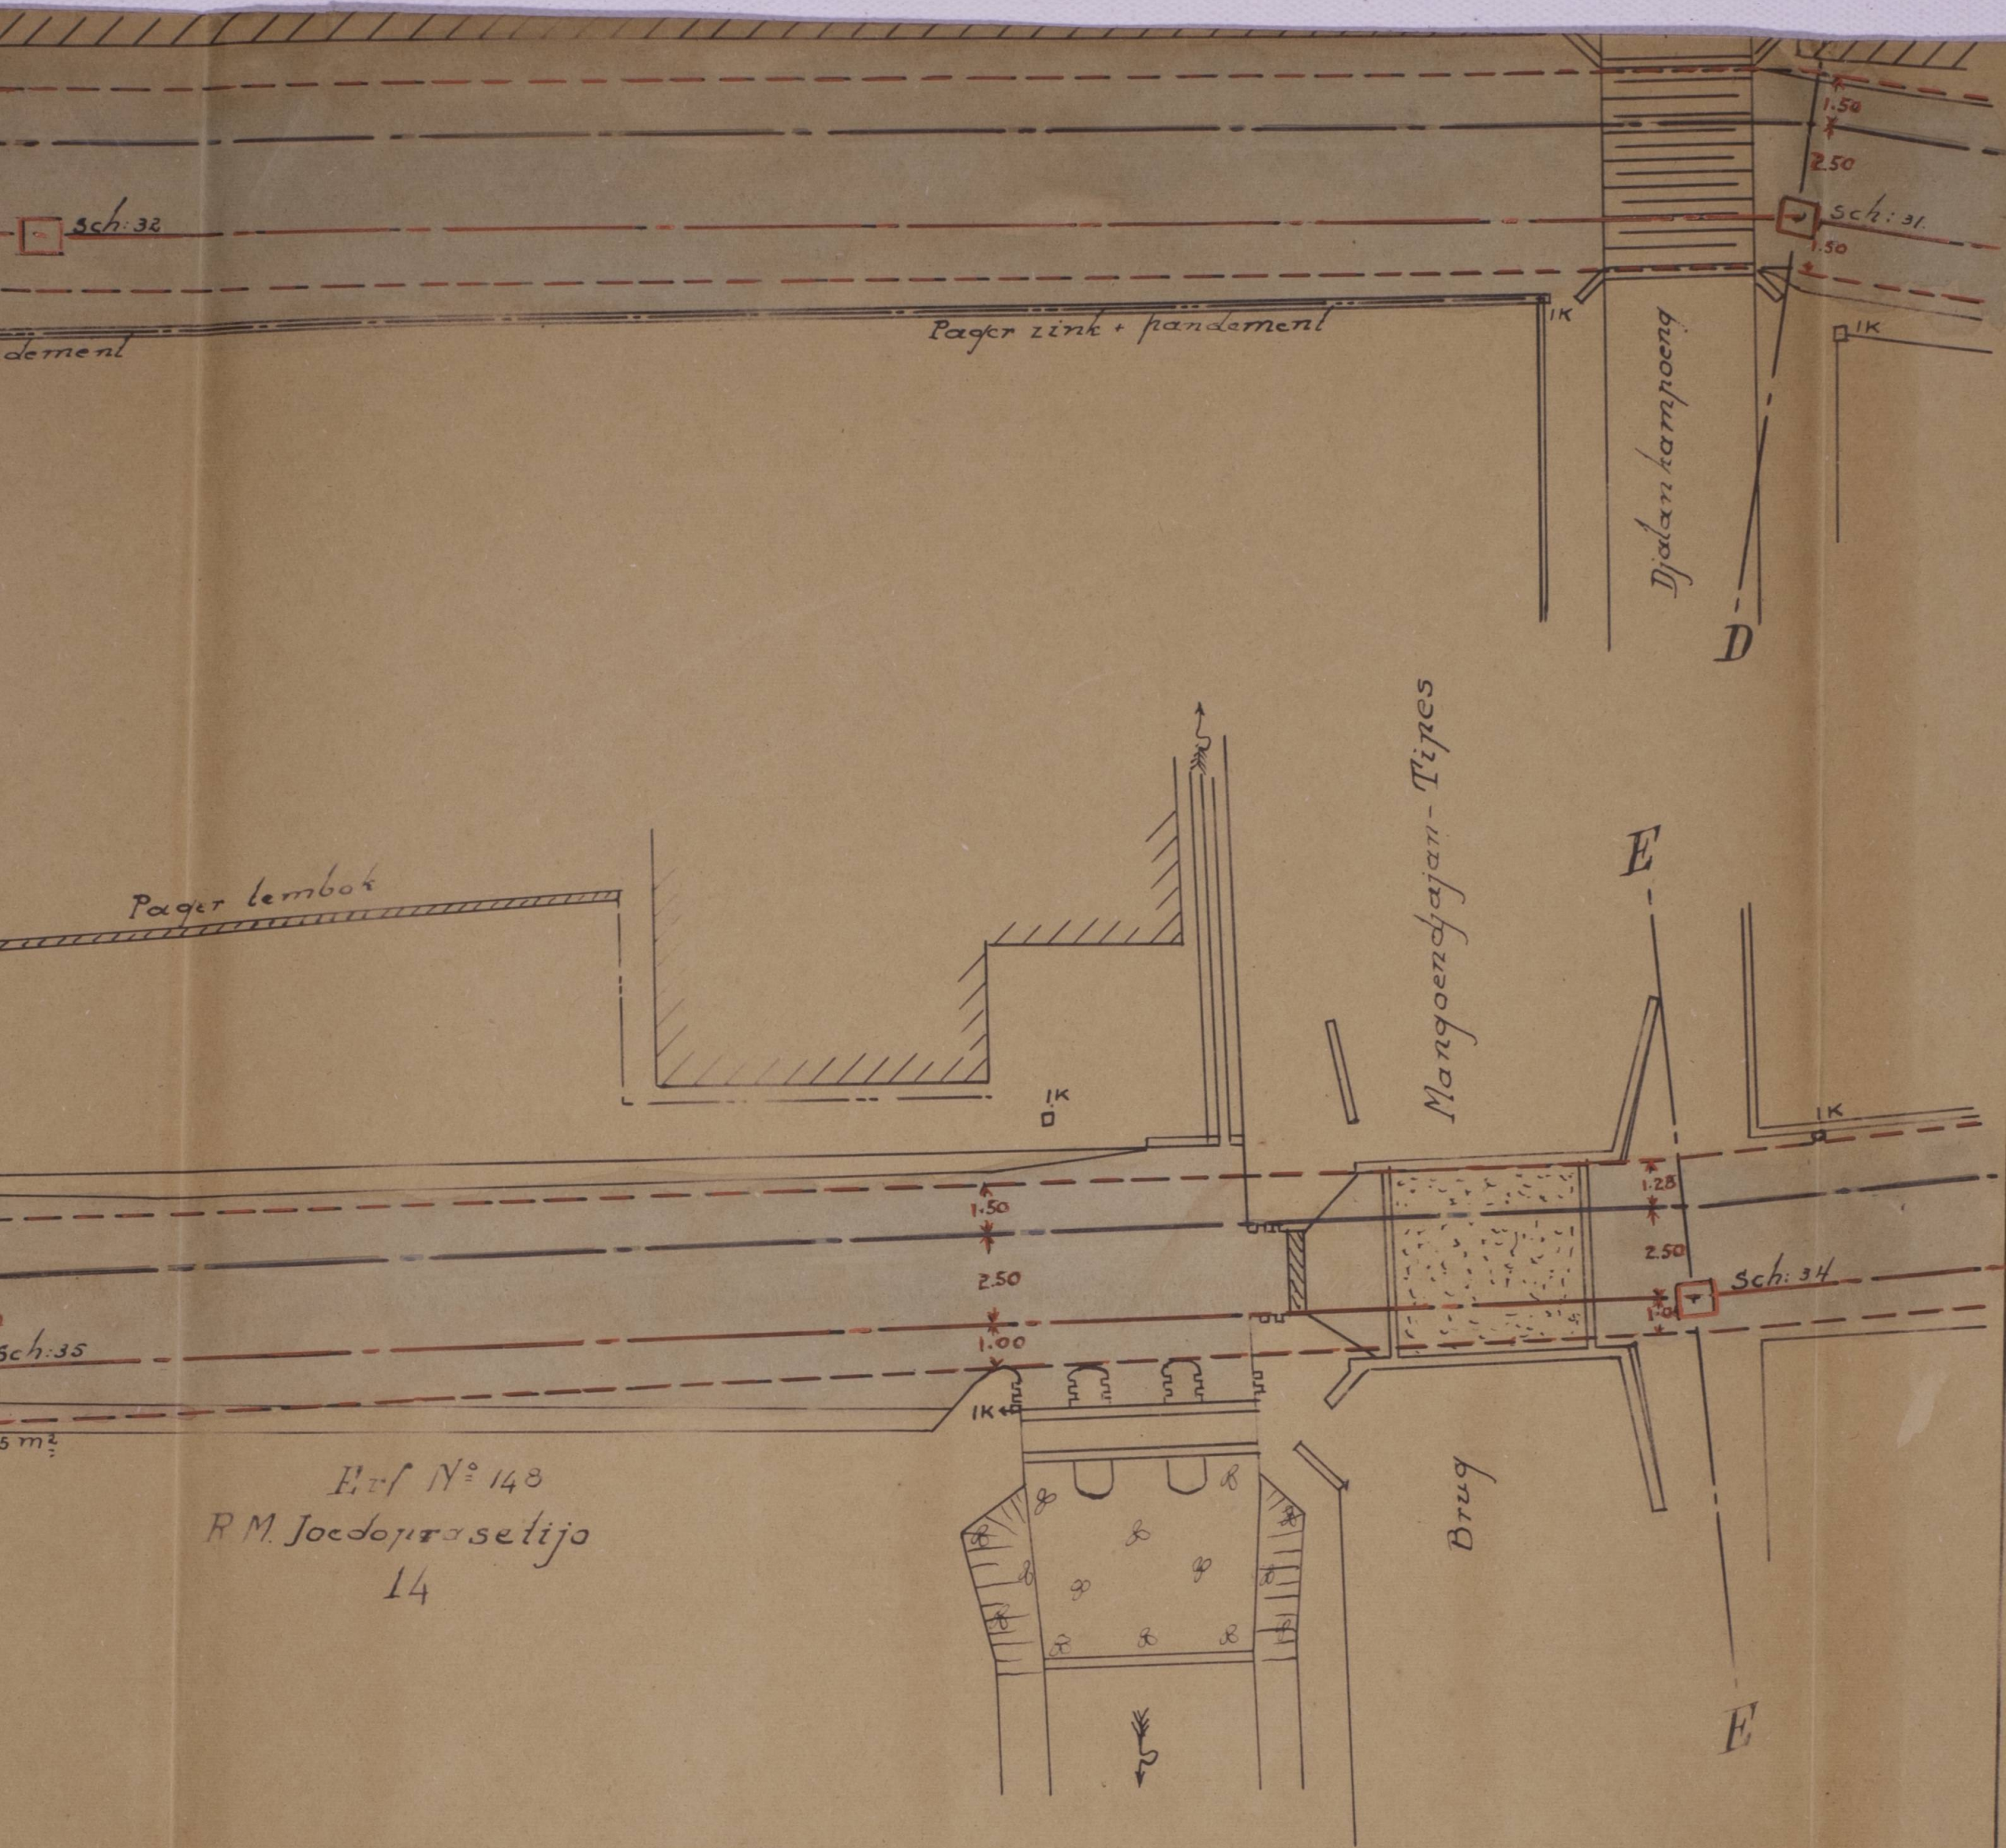

Erf N^o 148
 R.M. Joedjirasetijo
 14

h 33

1.50

2.50

1.50

Sch. 32

Pager lense + pandement

Pager lense

Pager lense

As. Afvoer Leiding

As. Riool buis

1.50


2.50

Sch. 35

3.75 m²


IK


Er
R.M. Jooe

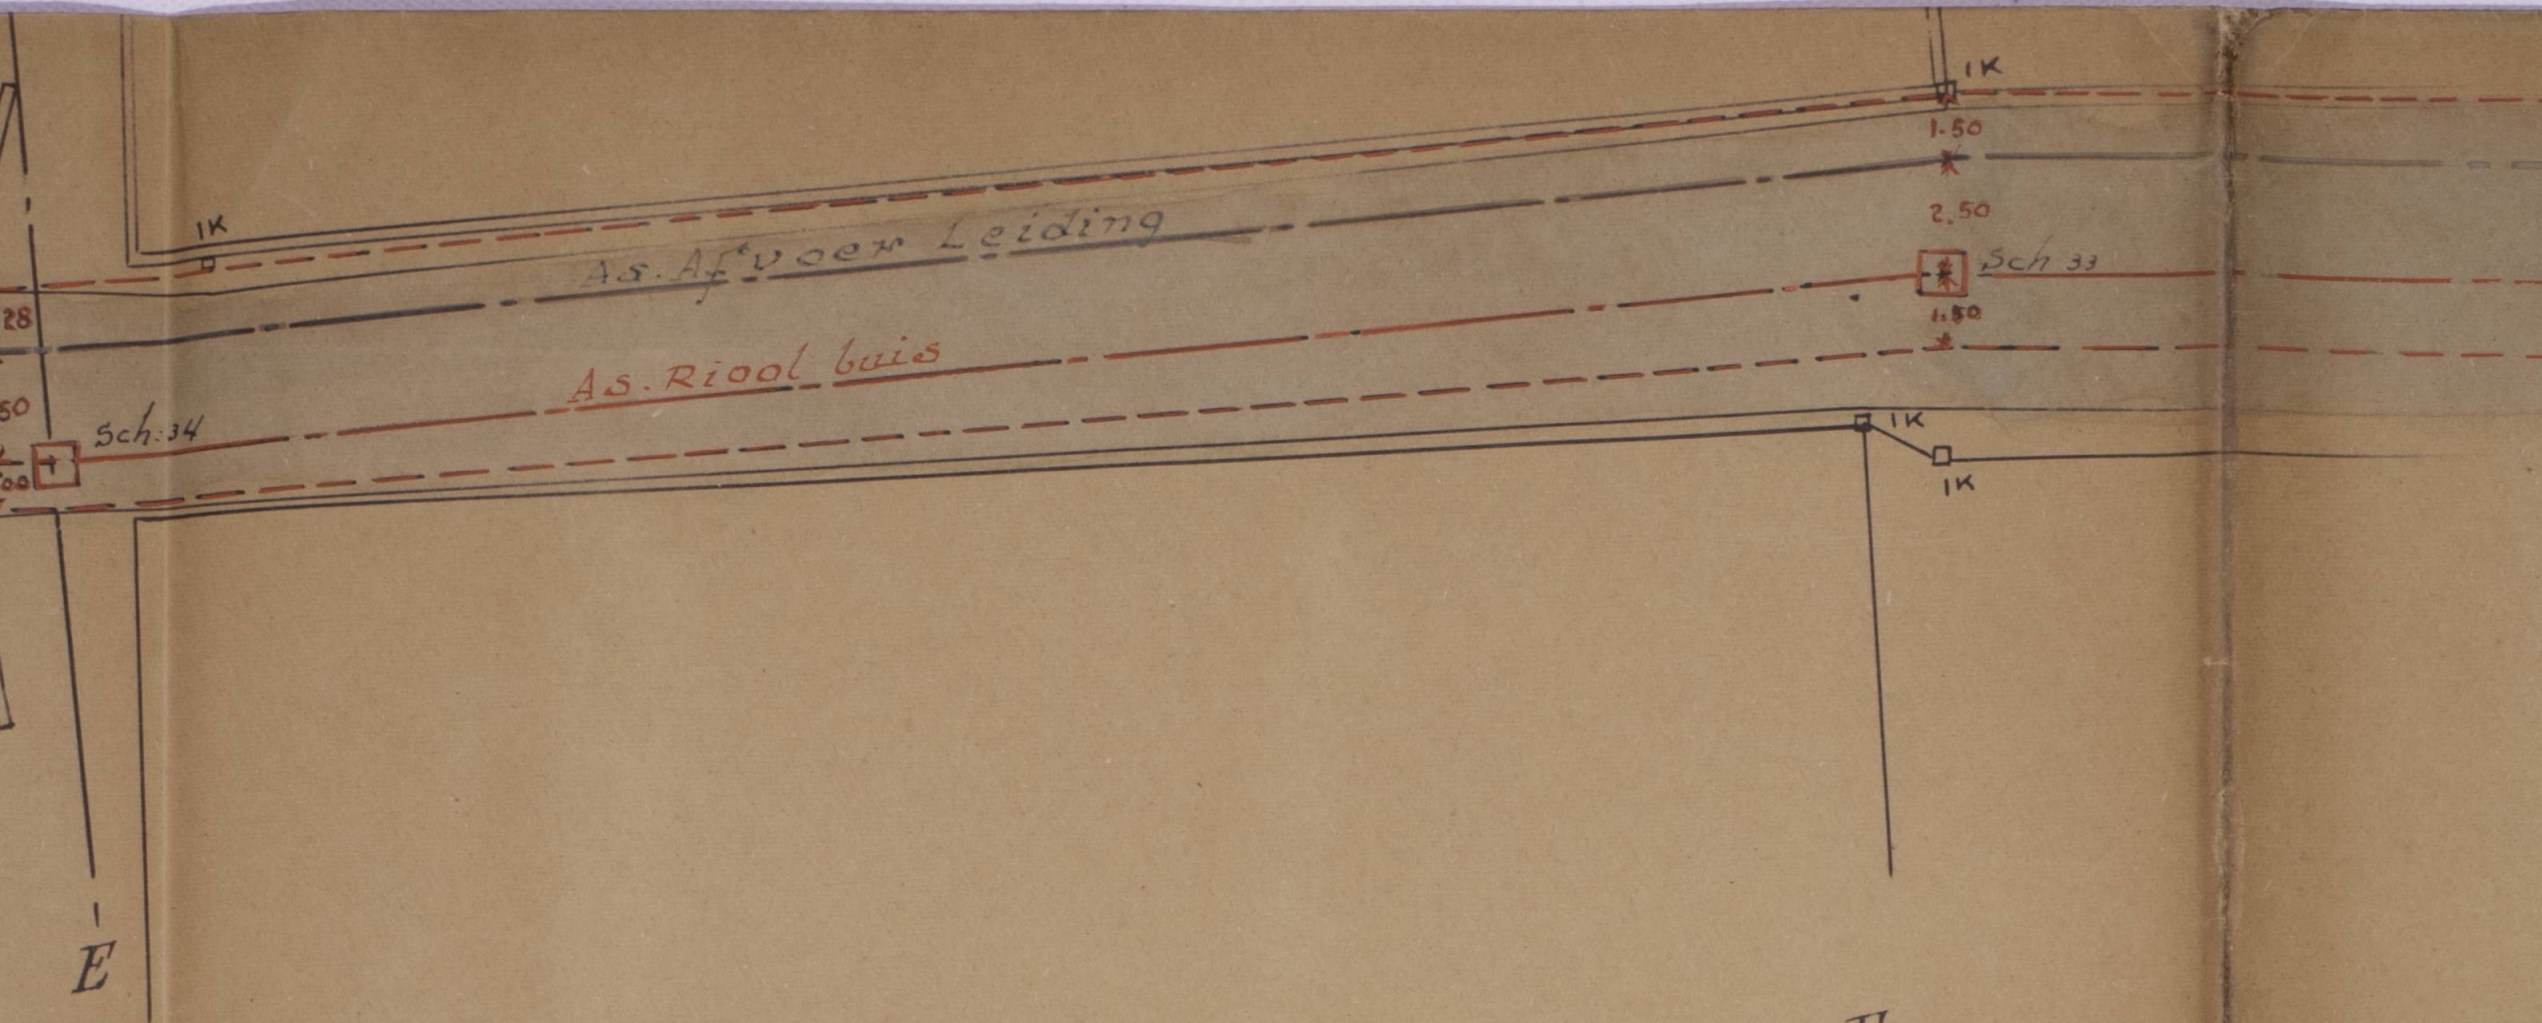

ah dan ka- i:	Kerocqian romahen karangtitr	Djornbl. kerocqian kolom 5+7 8	Katranan.
ā f 0.50	f 1.50		
ketjil ā f 0.05	" 0.15		
klactack ā 0.10	" 0.10		
ser ā f 2.-	" 2.-		
ketjil ā f 0.05	" 0.45		
lonqjor ā 0.01	" 0.12		
	f 4.32	f 4.32	
langgueng ā f 0.50	f 0.50		
rbocah ā 0.25	" 0.25		
klactack ā 0.12	" 0.10		
ketjil ā 0.05	" 0.10		
	f 0.95	f 2.83	
	f	f 7.15	
ari blad 1		f 70.24	
teeren		f 77.39	

SOERAKARTA. D.D. 0.23/39 SATRODARSONO.

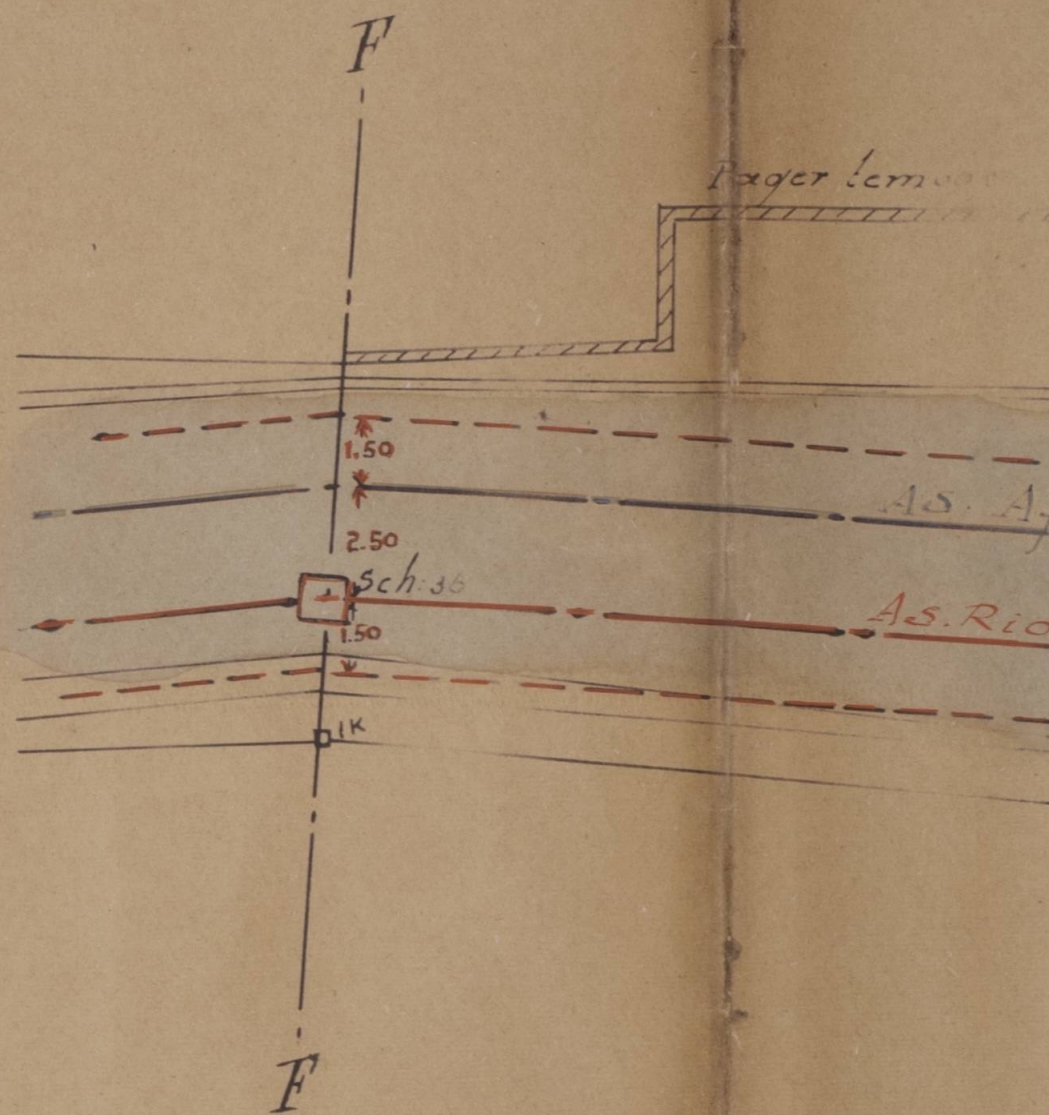

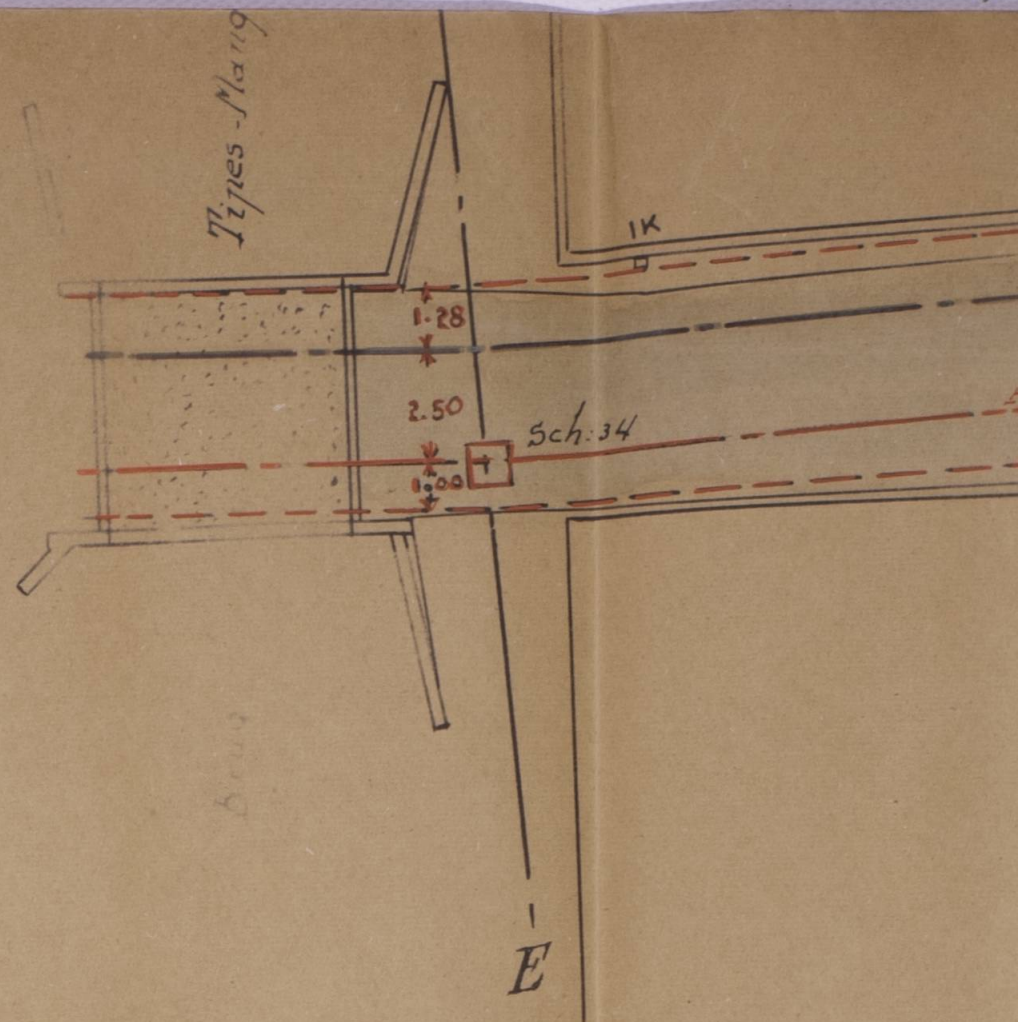

volg num. mers.	Erf No	Namanja pang poe- nja tanah dan rumah. 2	Locas tanah M ² 3	Harga tanah per M ² 4	Keroegian an hok tanah 5	A danja roemah dan ka- rangkitri. 6	Keroegian romah per karangkitri 7	Djarn kerocq kolar 5+7 8
13.	199.	Bondoloemakso.	.	.	.	3 wit randoe a f 0.50 3 wit randoe ketjit a f 0.05 1 wit djamboe kloetoe a 0.10 1 wit pelem besar a f 2.- 9 wit pi sung bes. ketjit a f 0.05 2 dp te boe isi 12 londjor a 0.01	f 1.50 " 0.15 " 0.10 " 2.- " 0.45 " 0.12	
							f 4.32	f 4
14	148	R. Joedoprasetijo (B.K.P.H. Koesoemo joedo)	3.75 M ²	f 0.50	f 1.88	1 wit kloewih tanggoeng a f 0.50 1 wit randoe berbocah a 0.25 1 wit djamboe kloetoe a 0.10 2 wit randoe ketjit a 0.05	f 0.50 " 0.25 " 0.10 " 0.10	
							f 0.95	f 2
						Pertransport dari blad 1	f	f 7 f 70
						Transporteeren		f 77







